

Rev.	Revisjonen gjelder	Målestokk	Utført	Kontr.	Dato
	Sjøspeideren I Sandnes	1 : 1	Dato		09/17/13
	Naust		Tegnet		Author
			Kontr.		Checker
	Unnamed	Prosjekt nr.	X		
		Tegning nr.	A109		
					Rev.




www.miljøbygg.as

Miljø Bygg AS
4164 FOGN
TF 51 71 44 40



Autodesk Revit

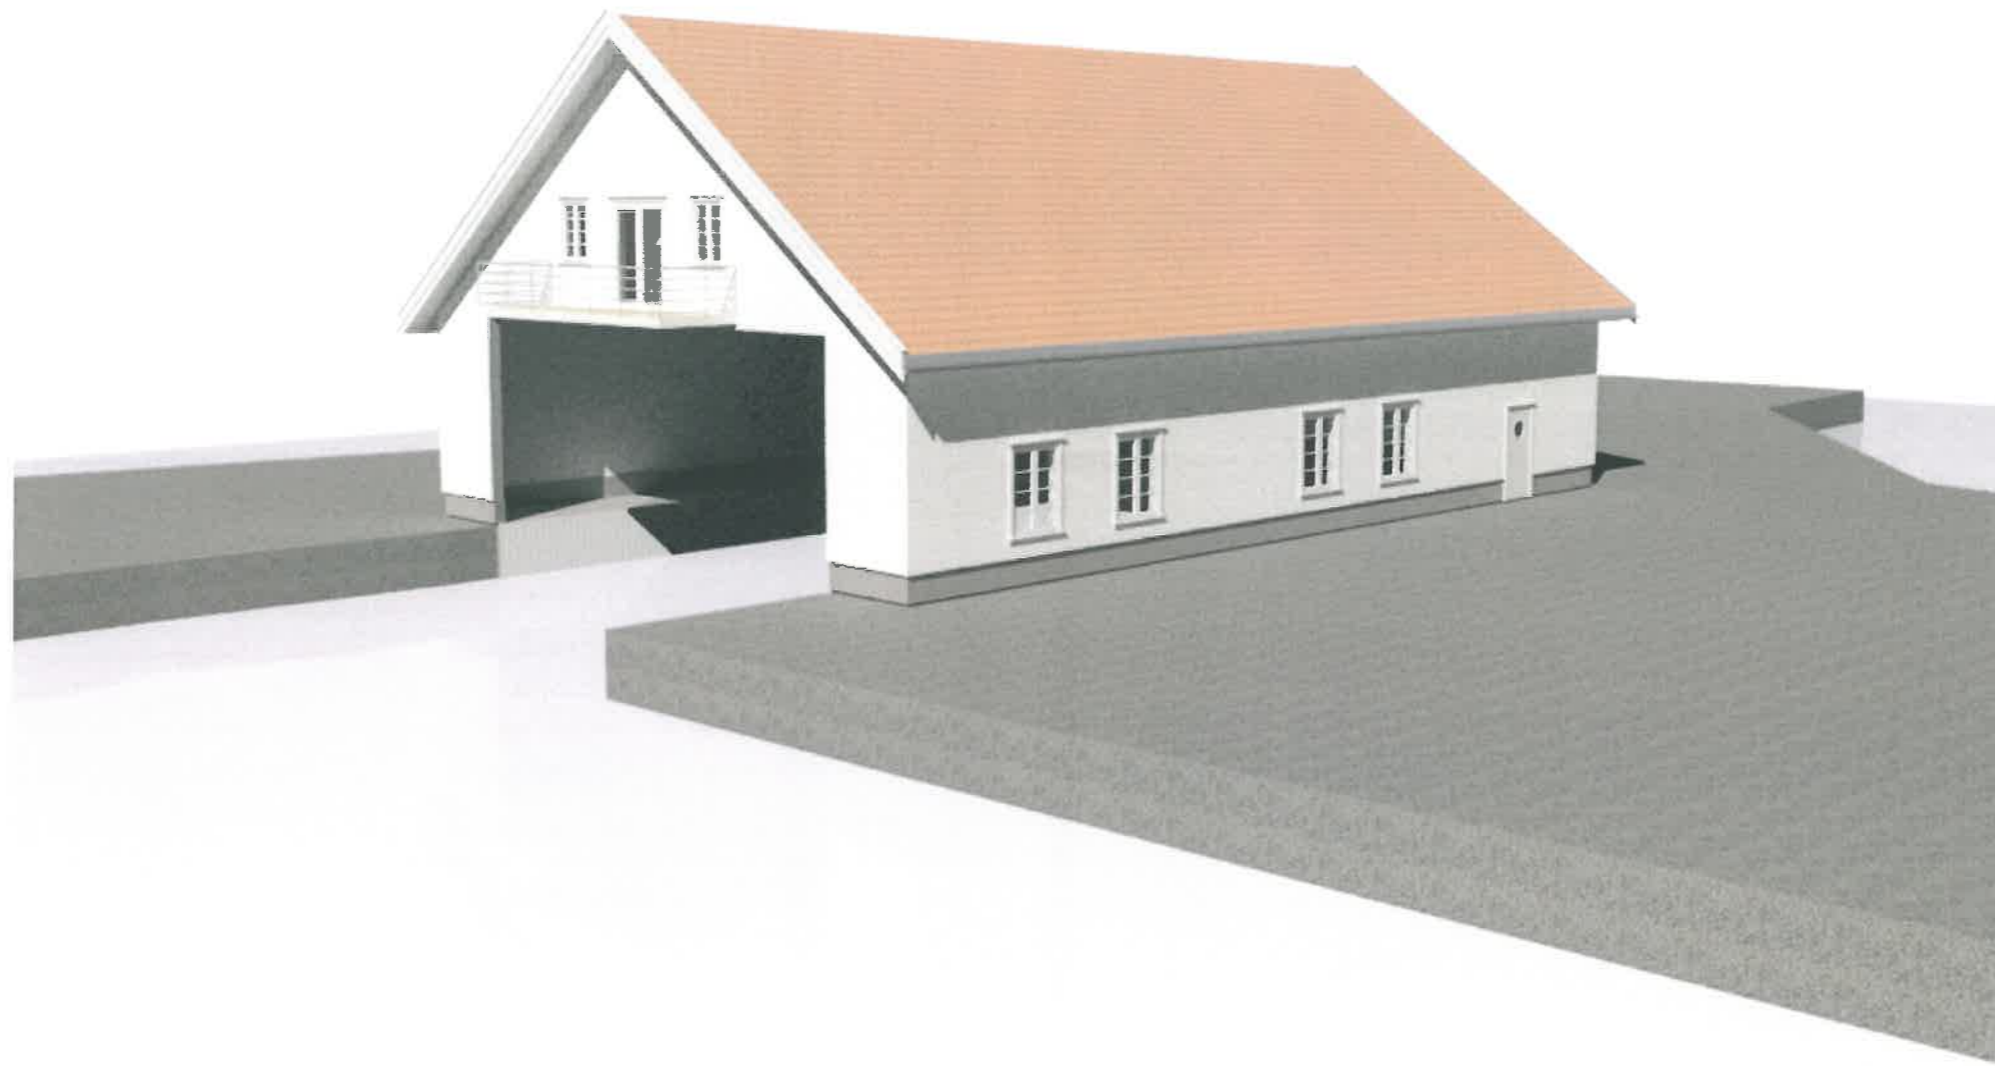


Rev.	Revisjonen gjelder	Målestokk	Utført	Kontr.	Dato
	Sjøspeideren I Sandnes	1 : 1	Dato		09/17/13
	Naust		Tegnet		Author
			Kontr.		Checker
	Unnamed	Prosjekt nr.	X		
		Tegning nr.	A106		
				Rev.	


www.miljobygg.no

Miljø Bygg AS
 4164 FOGN
 Tlf 51 71 44 40



Autodesk Revit

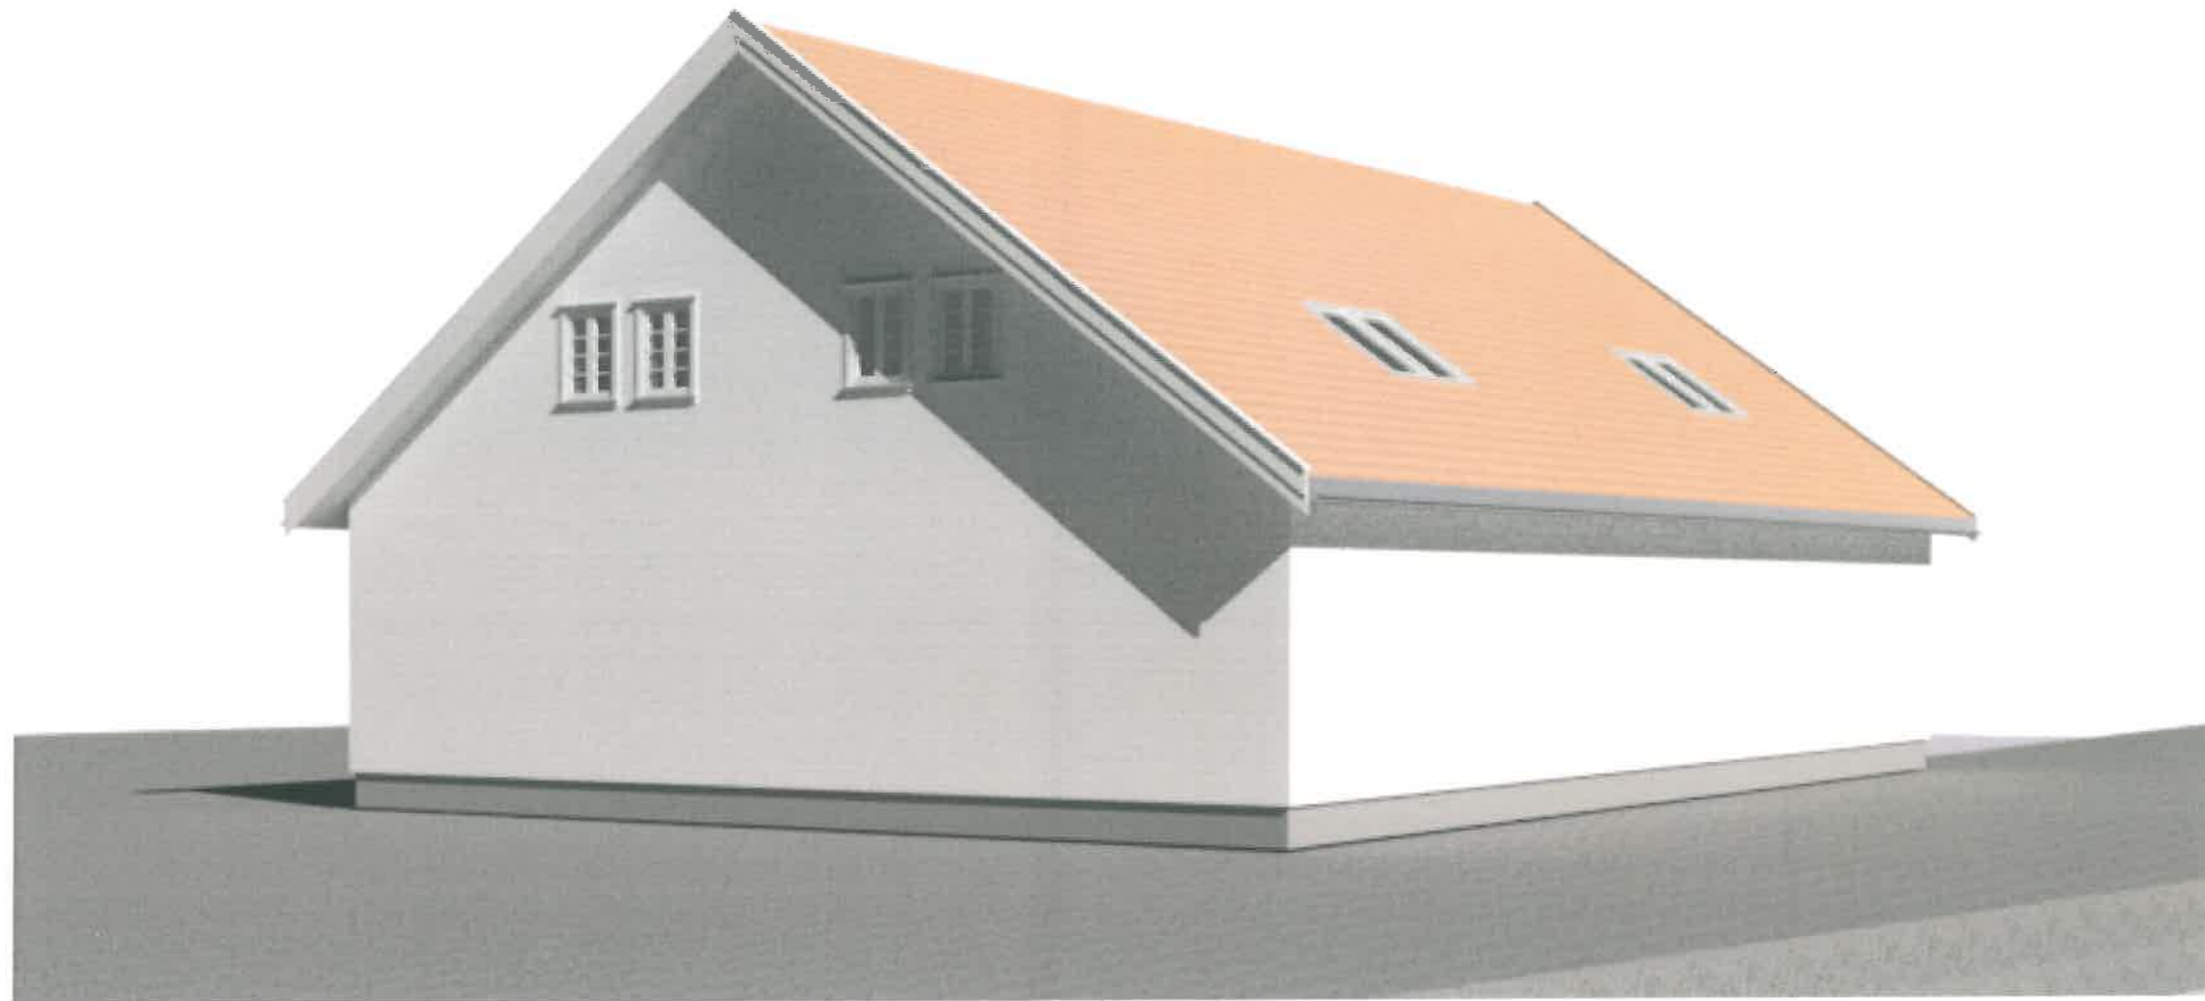


Rev.	Revisjonen gjelder	Utført	Kontr.	Dato
	Sjøspeideren I Sandnes Naust	Målestokk	Dato	09/17/13
		1 : 1	Tegnet	Author
			Kontr.	Checker
	Unnamed	Prosjekt nr.	X	
		Tegning nr.	A108	Rev.



Miljø Bygg AS
4164 FOGN
Tlf 51 71 44 40



Autodesk Revit

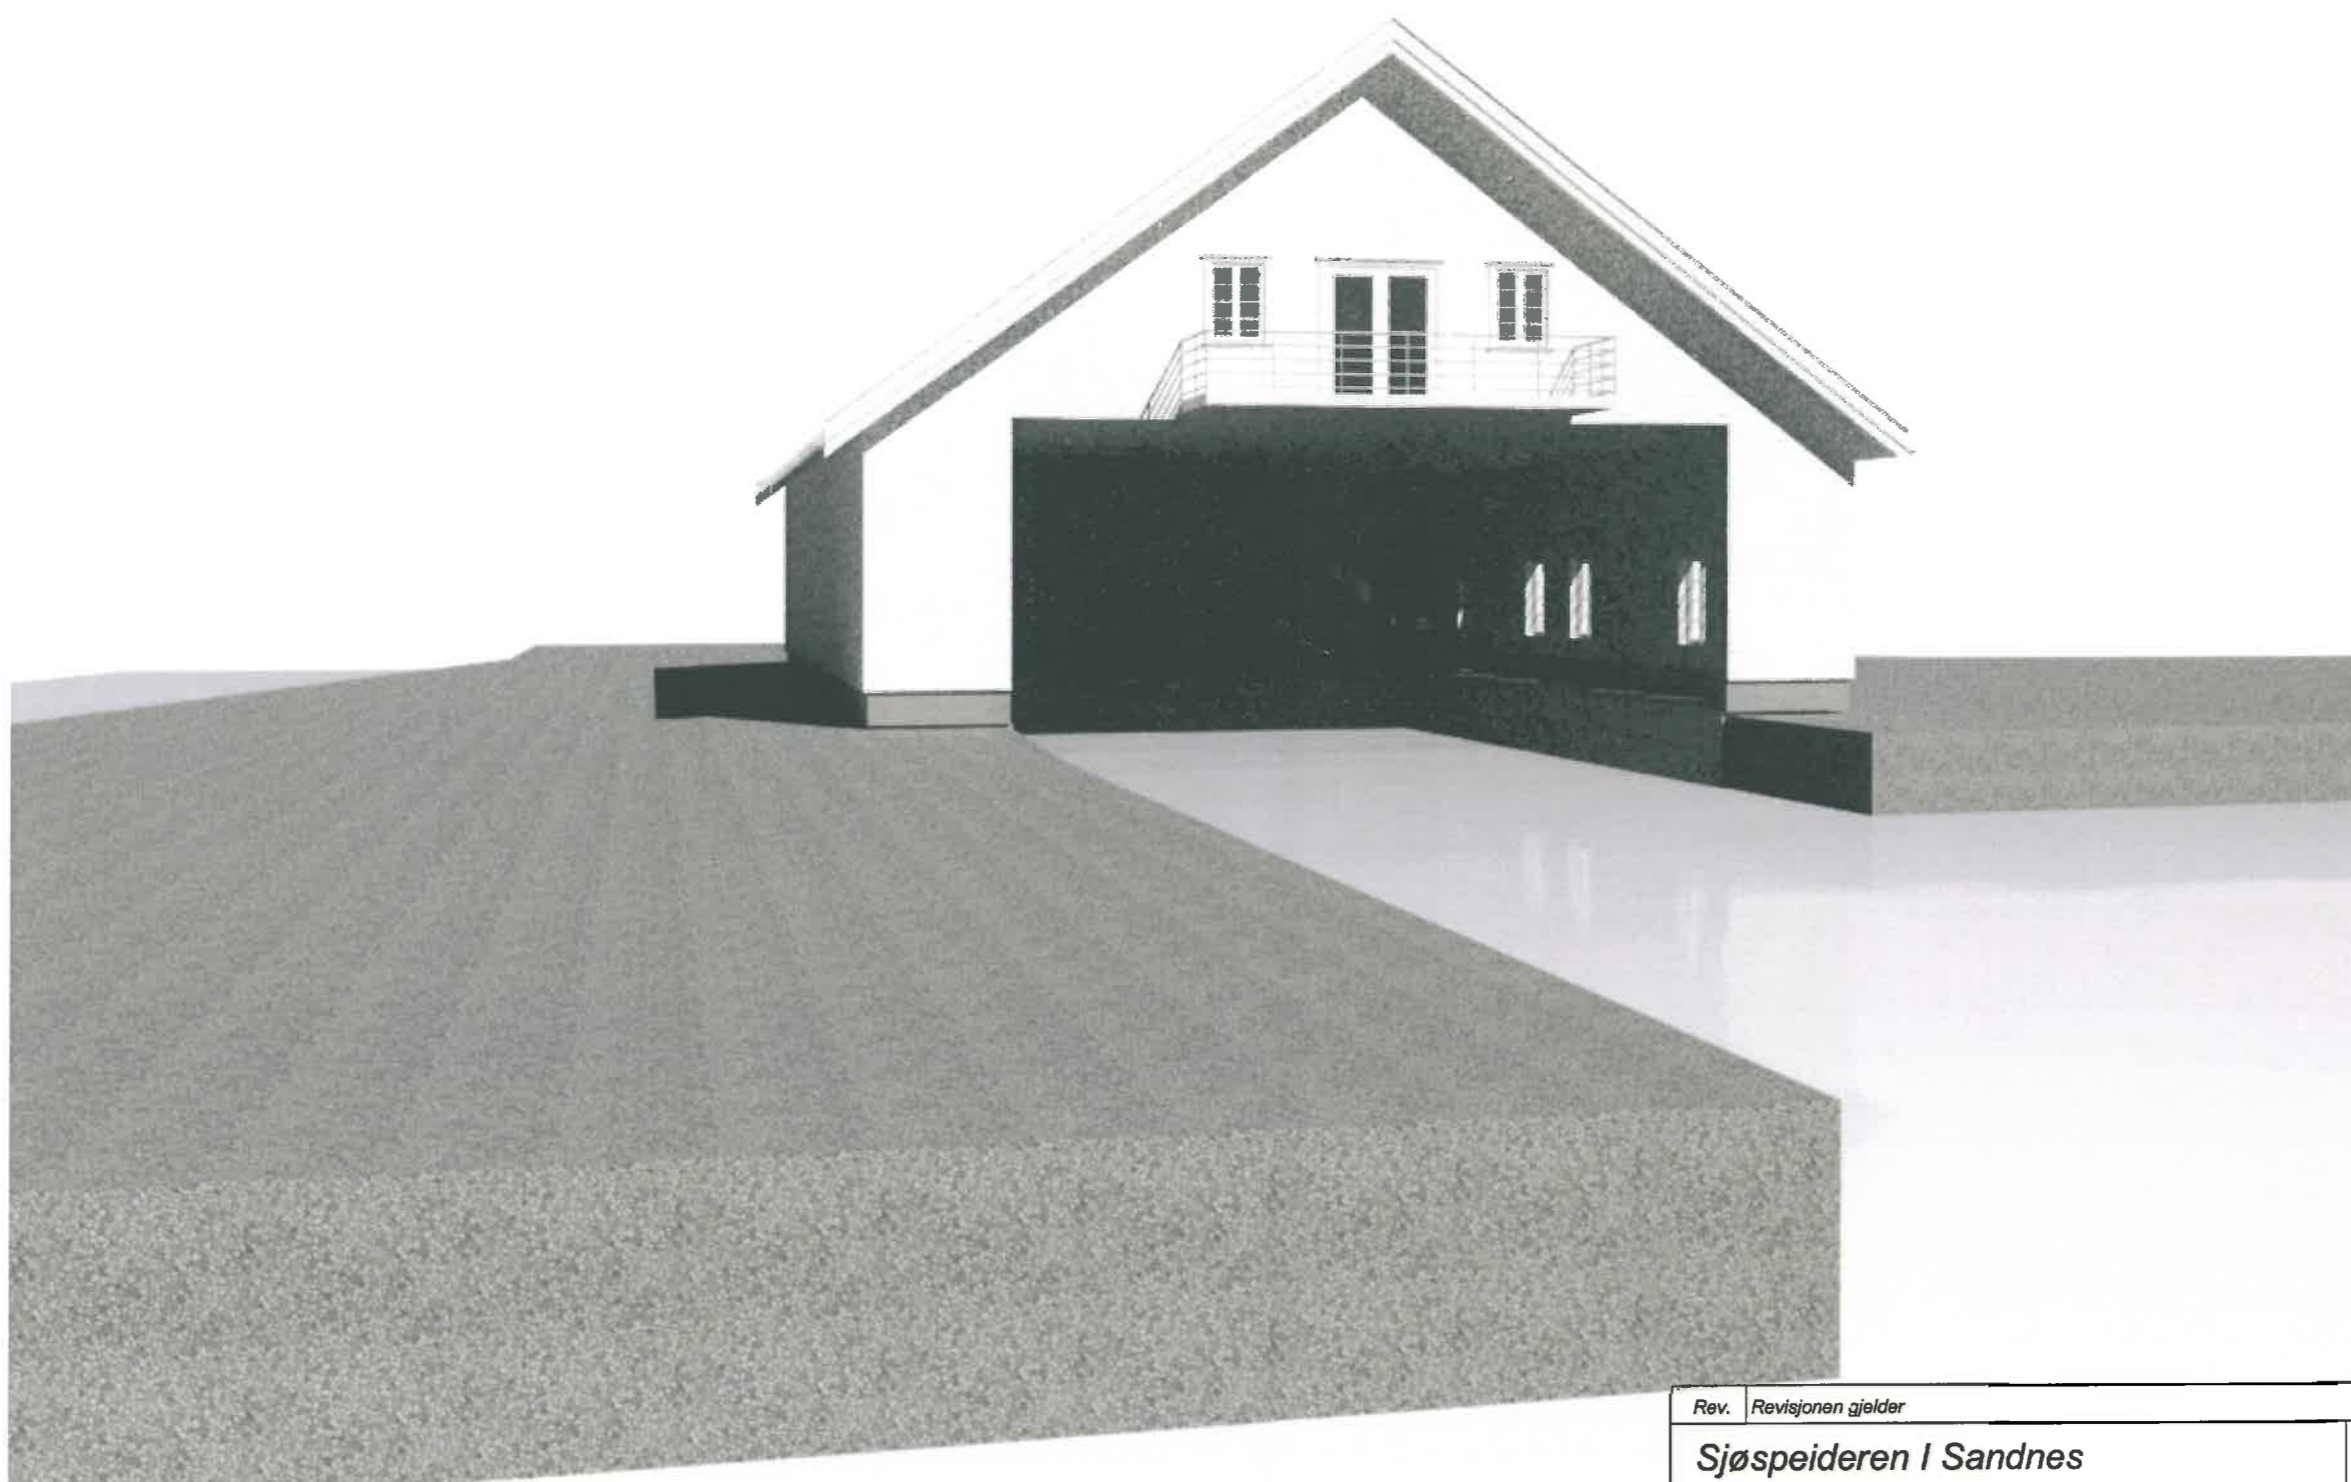

Rev.	Revisjonen gjelder	Utført	Kontr.	Dato
Sjøspeideren I Sandnes Naust		Målestokk	Dato	09/17/13
		1 : 1	Tegnet	Author
			Kontr.	Checker
Unnamed		Prosjekt nr.	X	
		Tegning nr.	A107	Rev.




www.miljobygg.as

Miljø Bygg AS
4164 FOGN
Tlf 51 71 44 40



Autodesk Revit

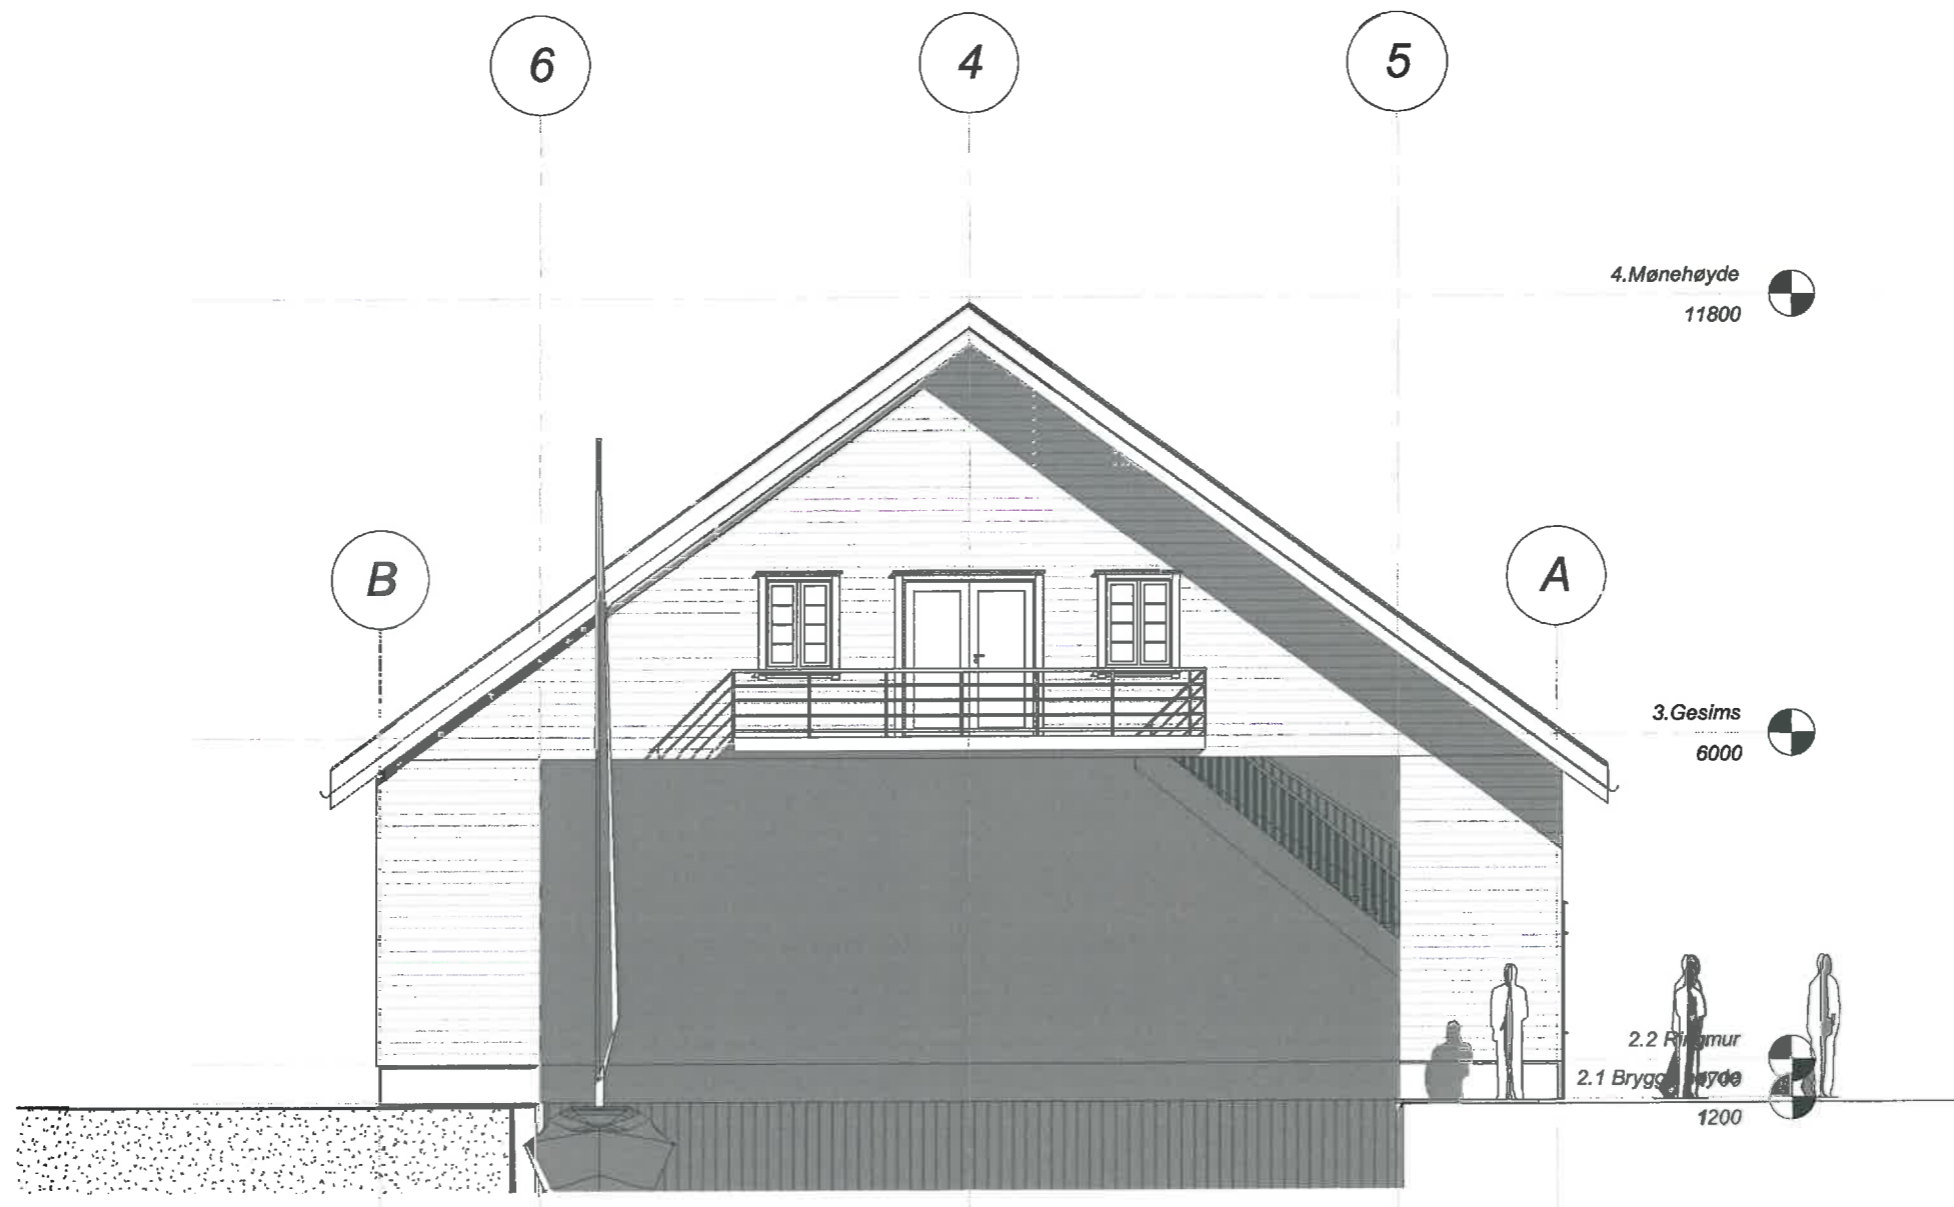


Rev.	Revisjonen gjelder	Utført	Kontr.	Dato
	Sjøspeideren I Sandnes Naust	Målestokk	Dato	09/17/13
		1 : 100	Tegnet	Author
			Kontr.	Checker
	Unnamed	Prosjekt nr.	X	
		Tegning nr.	A105	
			Rev.	


www.miljøbygg.as

Miljø Bygg AS
 4164 FOGN
 Tlf 51 71 44 40



Autodesk Revit

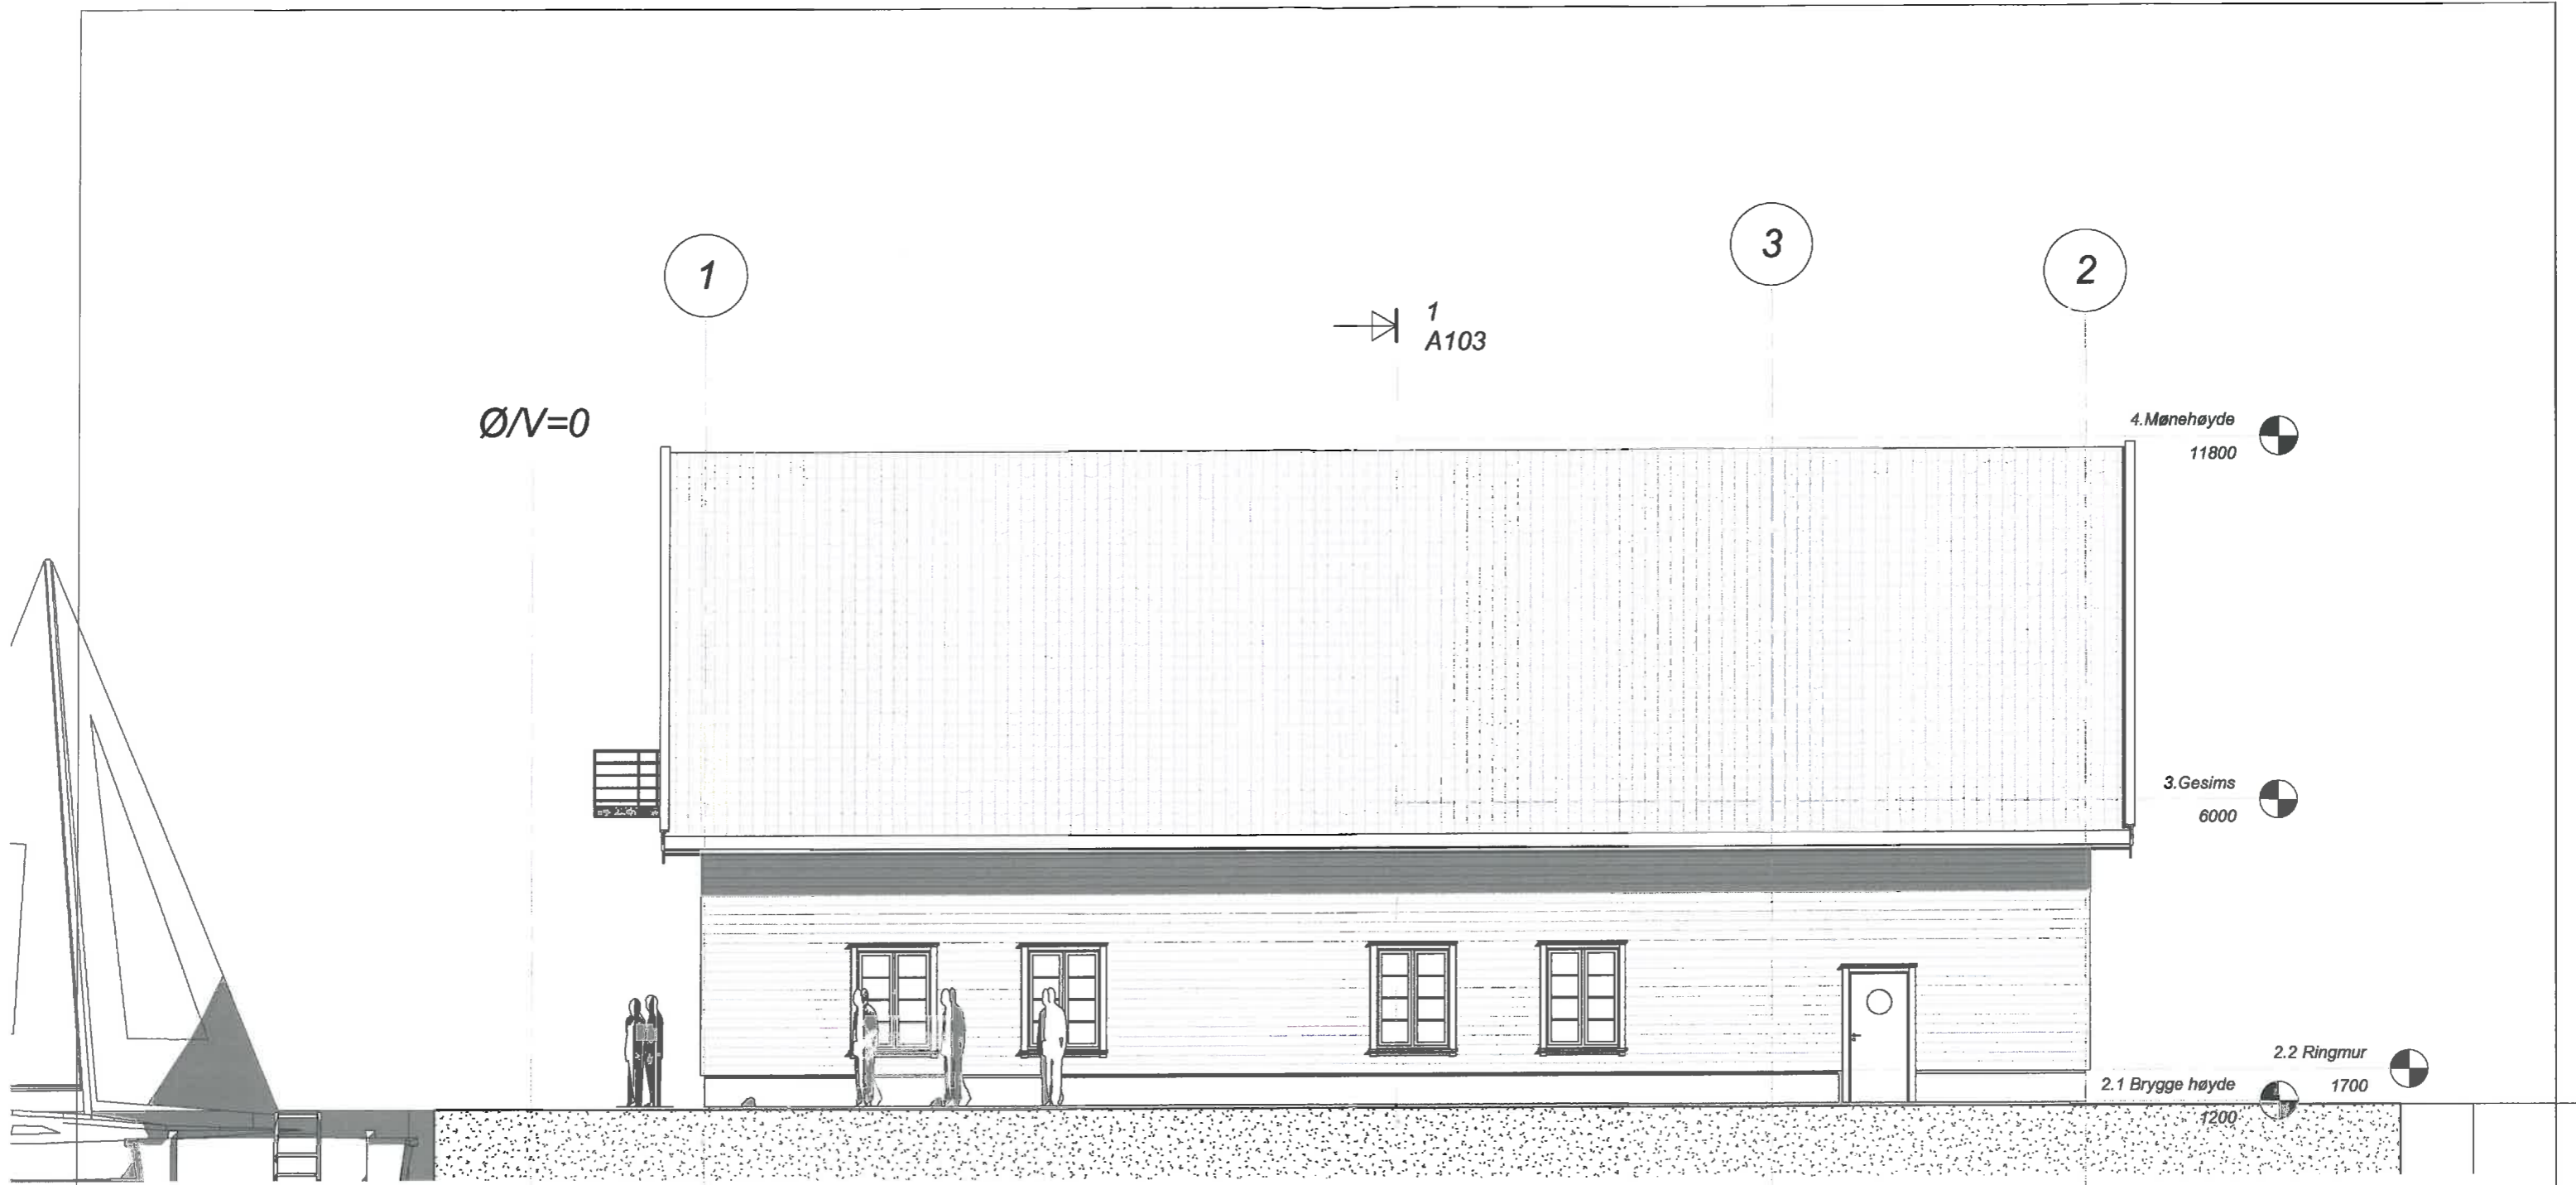

Rev.	Revisjonen gjelder	Utført	Kontr.	Dato
Sjøspeideren I Sandnes Naust		Målestokk	Dato 09/17/13	
		1 : 100	Tegnet	Author
			Kontr.	Checker
Unnamed		Prosjekt nr.	X	
		Tegning nr.	A104	
				Rev.




www.miljobygg.as

Miljø Bygg AS
4164 FOGN
Tlf 51 71 44 40



Autodesk Revit

17.09.2013 22:00:10

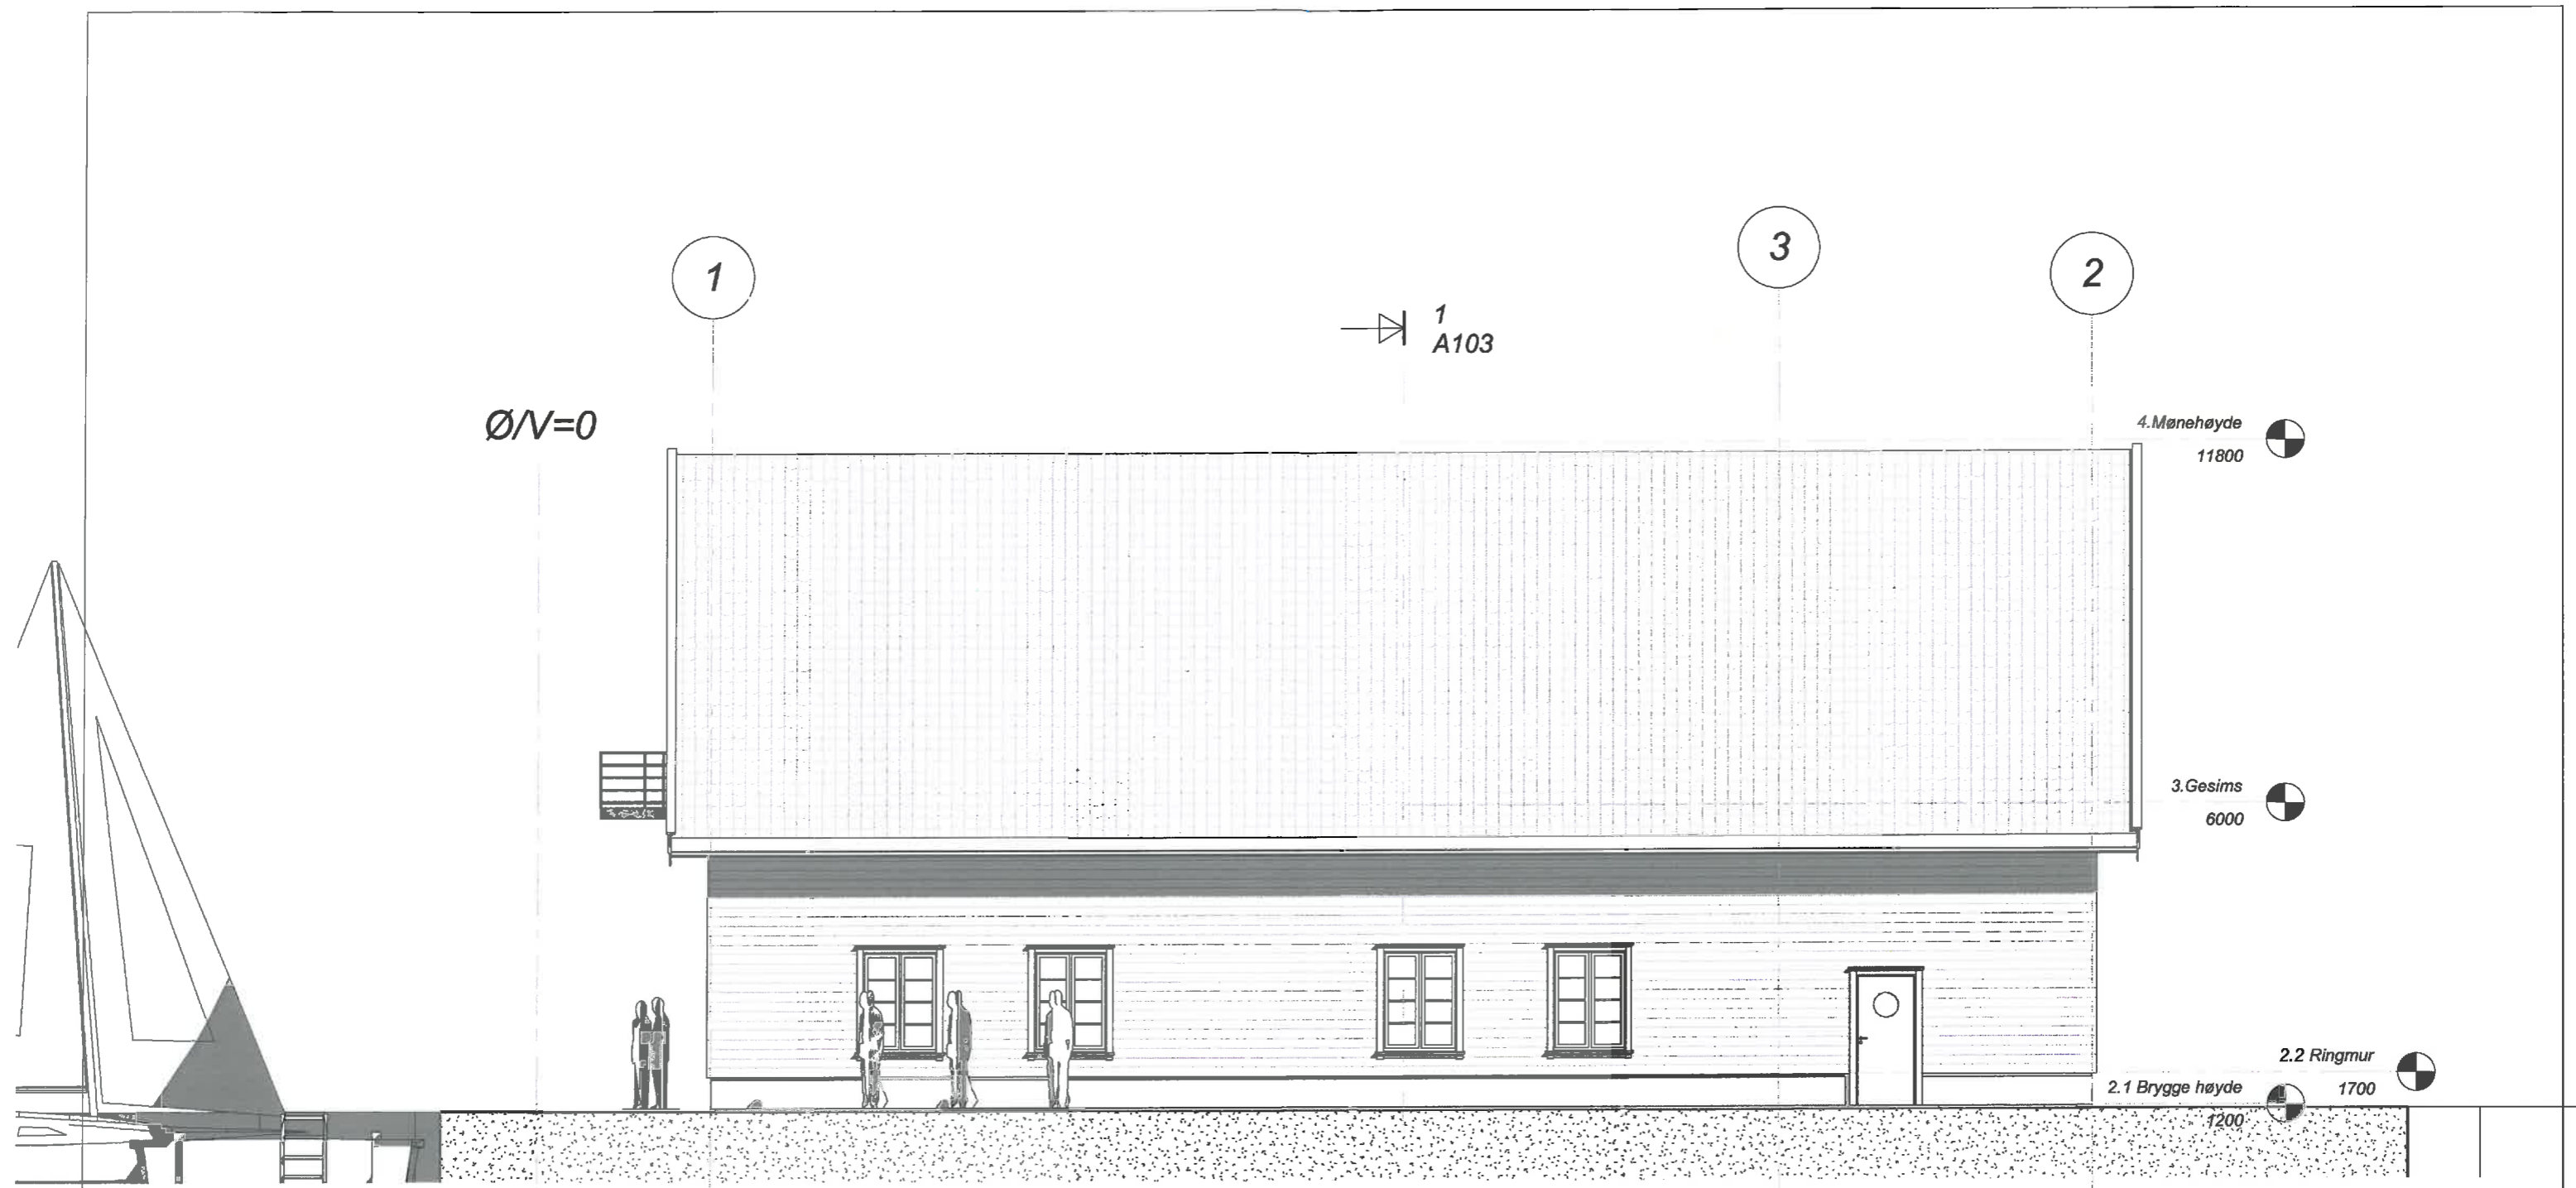

1
A103


Rev.	Revisjonen gjelder	Målestokk	Utført	Kontr.	Dato
	Sjøspeideren I Sandnes Naust	1 : 100	Dato	09/17/13	
			Tegnet	Author	
			Kontr.	Checker	
	Unnamed	Prosjekt nr.	X		
		Tegning nr.	A104		
			Rev.		



Miljø Bygg AS
4164 FOGN
Tlf 51 71 44 40



Autodesk Revit

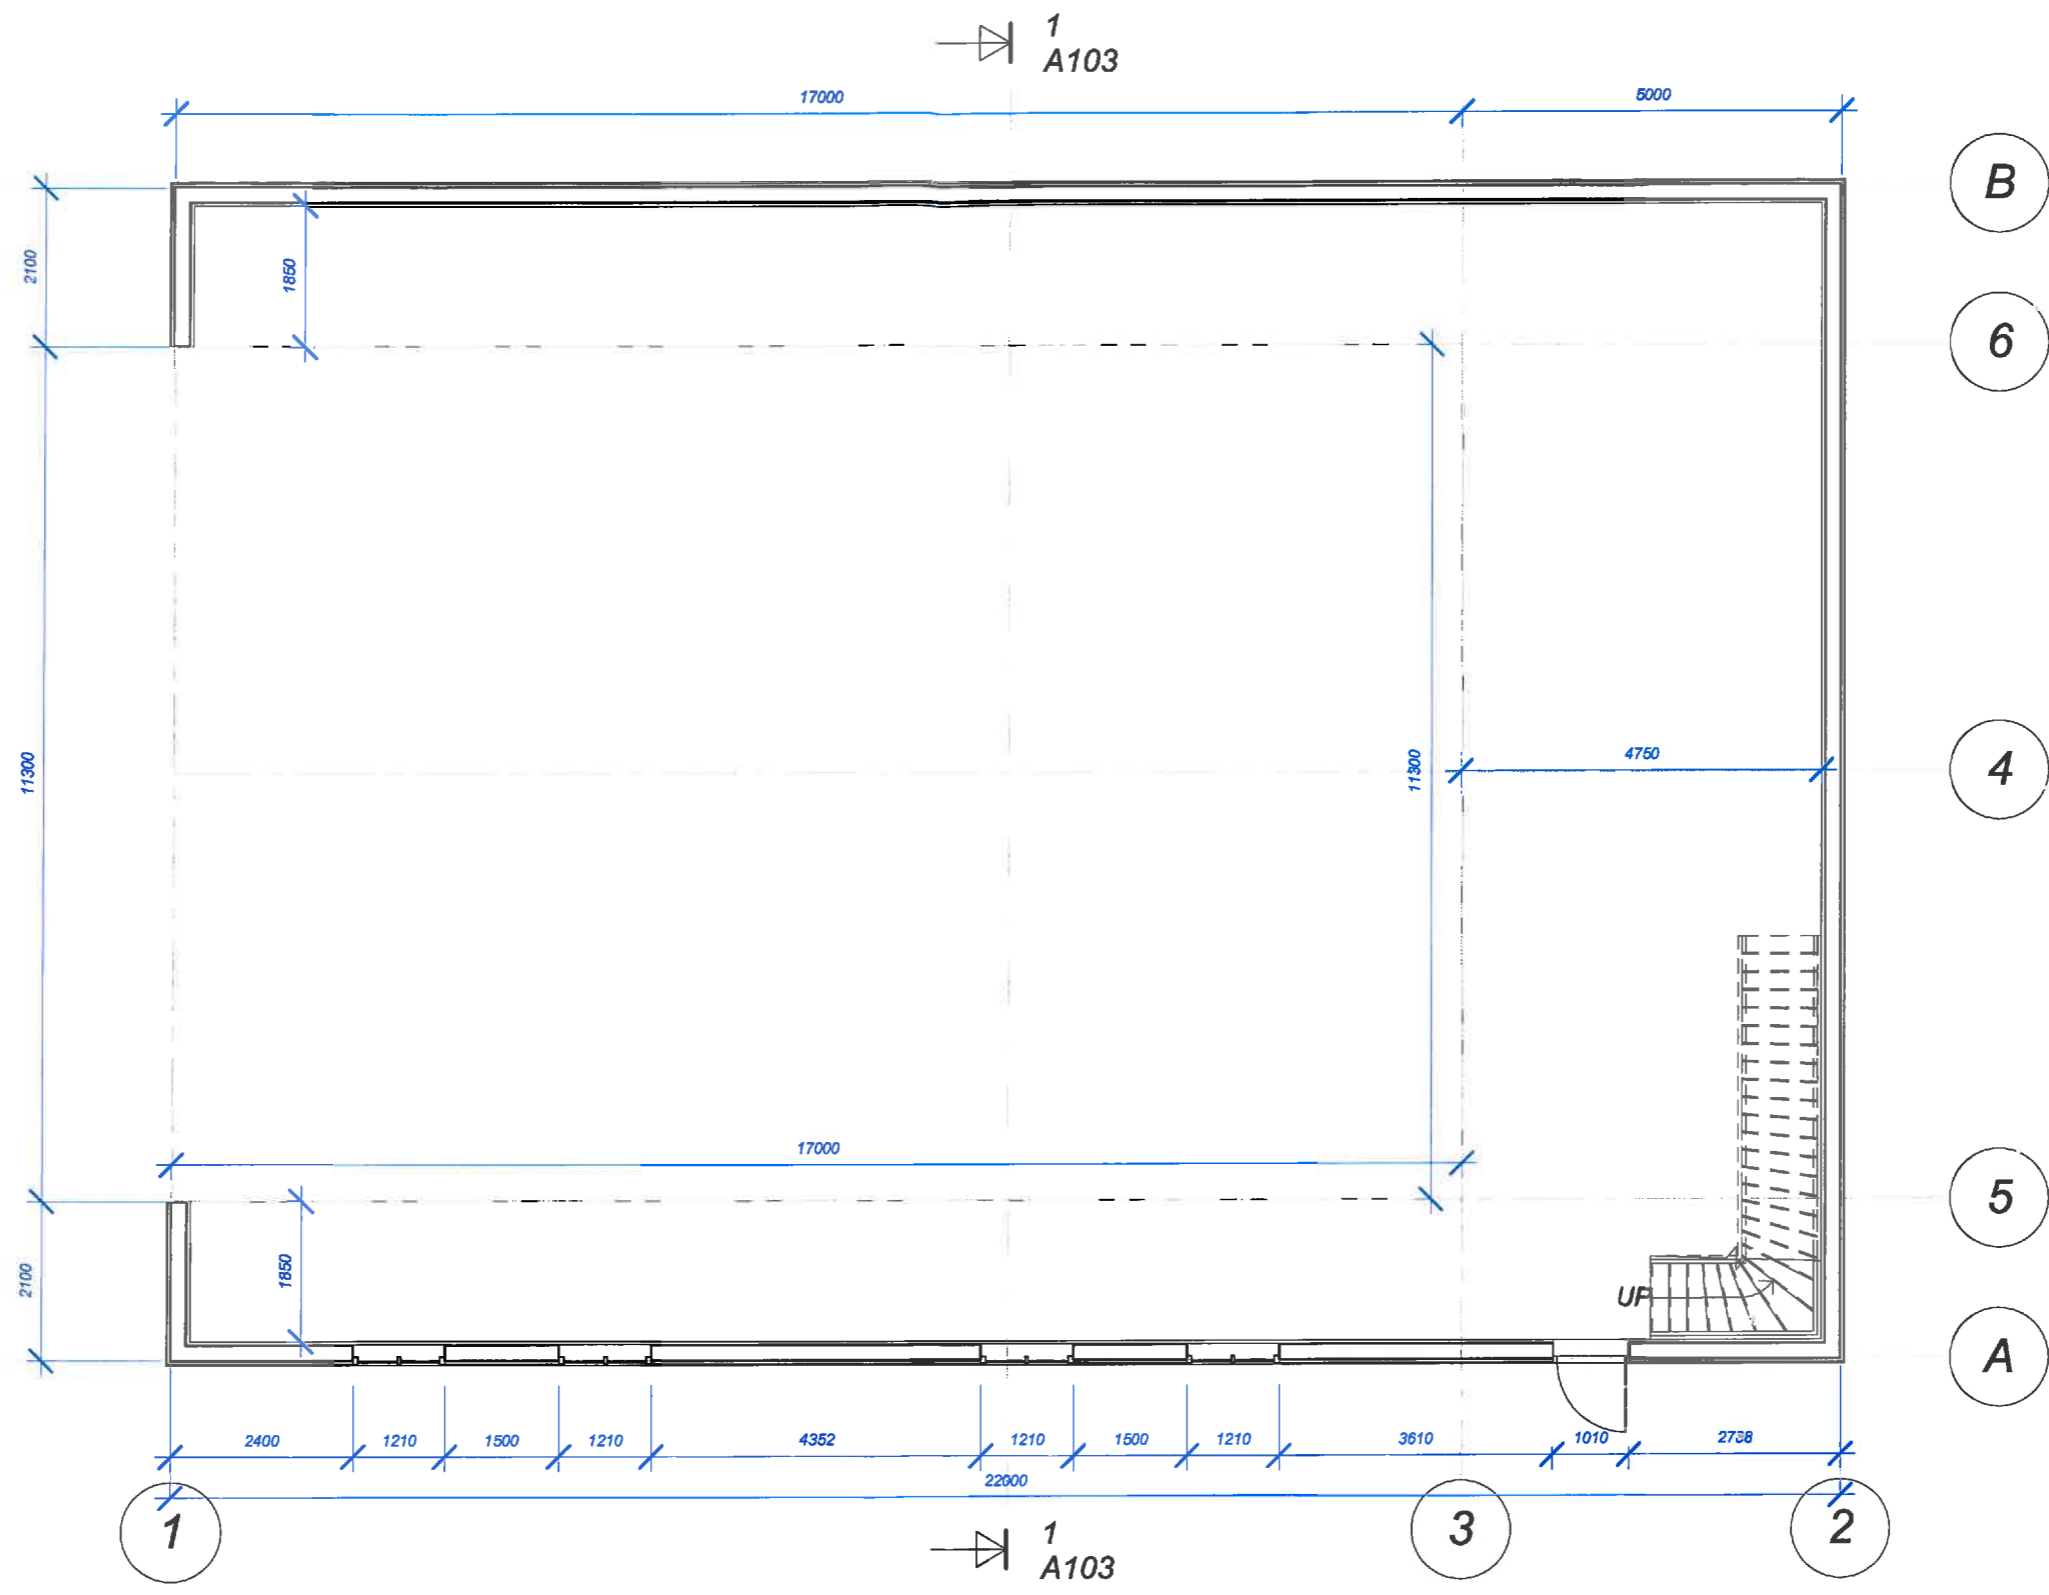

PLAN 1 Etasje

Ø/V=0

N/S=0


Rev.	Revisjonen gjelder	Utført	Kontr.	Dato
Sjøspeideren I Sandnes Naust		Målestokk	Dato	09/17/13
		1 : 100	Tegnet	Author
			Kontr.	Checker
Unnamed		Prosjekt nr.	X	
		Tegning nr.	A102	
			Rev.	



Miljø Bygg AS
4164 FOGN
TF 51 71 44 40



Autodesk Revit

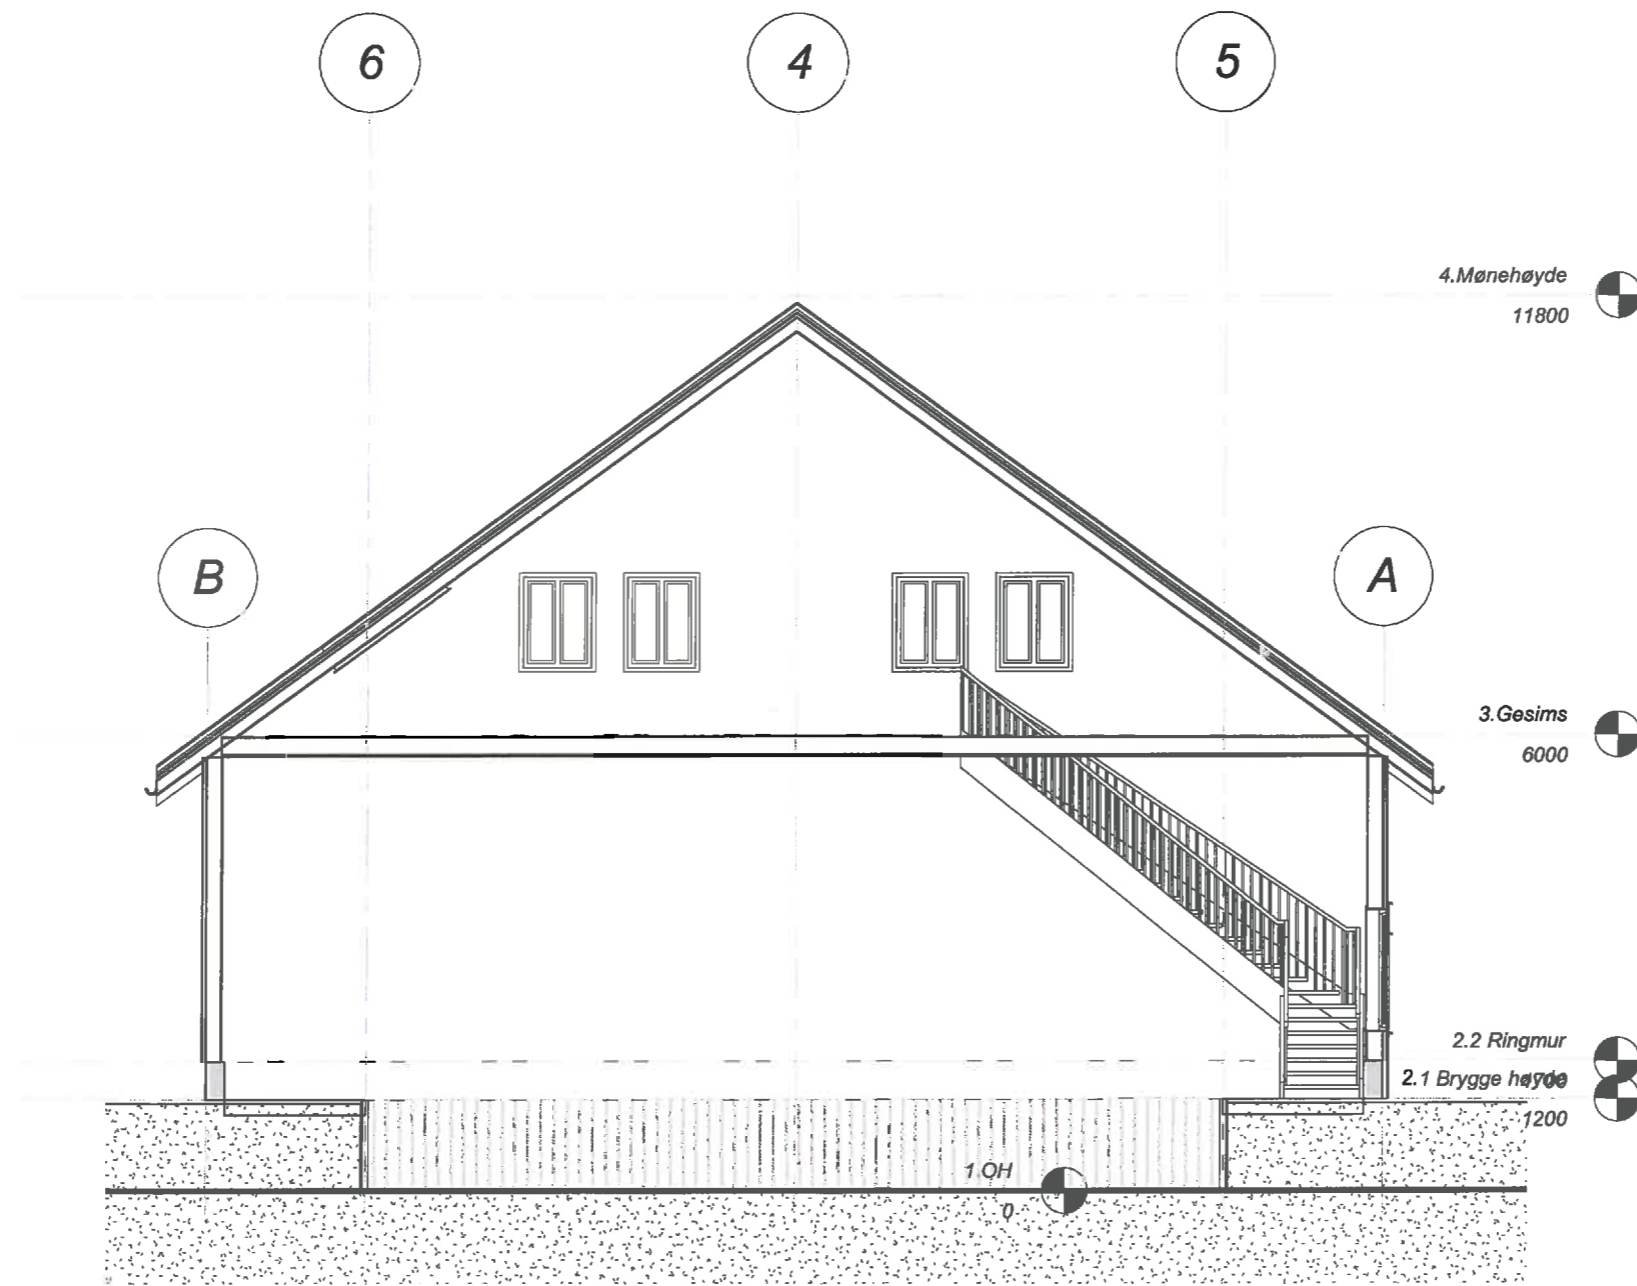

SNITT

Rev.	Revisjonen gjelder	Utført	Kontr.	Dato
Sjøspeideren I Sandnes Naust		Målestokk	Dato 09/17/13	
		1 : 100	Tegnet	Author
			Kontr.	Checker
Unnamed		Prosjekt nr.	X	
		Tegning nr.	A103	
		Rev.		



www.miljobygg.as

Miljø Bygg AS
4164 FOGN
Tlf 51 71 44 40



Autodesk Revit

17.09.2013 21:59:55