




tegn.nr	rev. index / nummer		
<b>A0100</b>	<b>B1</b>		
B1	Ferdig forprosjekt	16.02.2017	NK
rev. beskrivelse		dato	sign.
byggherre	<b>Sandnes kommune</b>		
oppdrag	Iglemyr svømmehall Iglemyrveien 10, Gnr./Bnr.39/23		
prosjektnr.	p1612		
<b>Plan 1</b>			
fase	Forprosjekt		
tegn.nr	rev. index / nummer		
<b>A0100</b>	<b>B1</b>		
målestokk	1 : 200 (A2)	sign.	kontroll
prosjekterende	NK	KL	
<b>LONGVA ARKITEKTER AS</b>			
PB 5939, Majorstuen, 0308 OSLO / tlf 23 20 57 90 / post@longva-arkitekter.no			

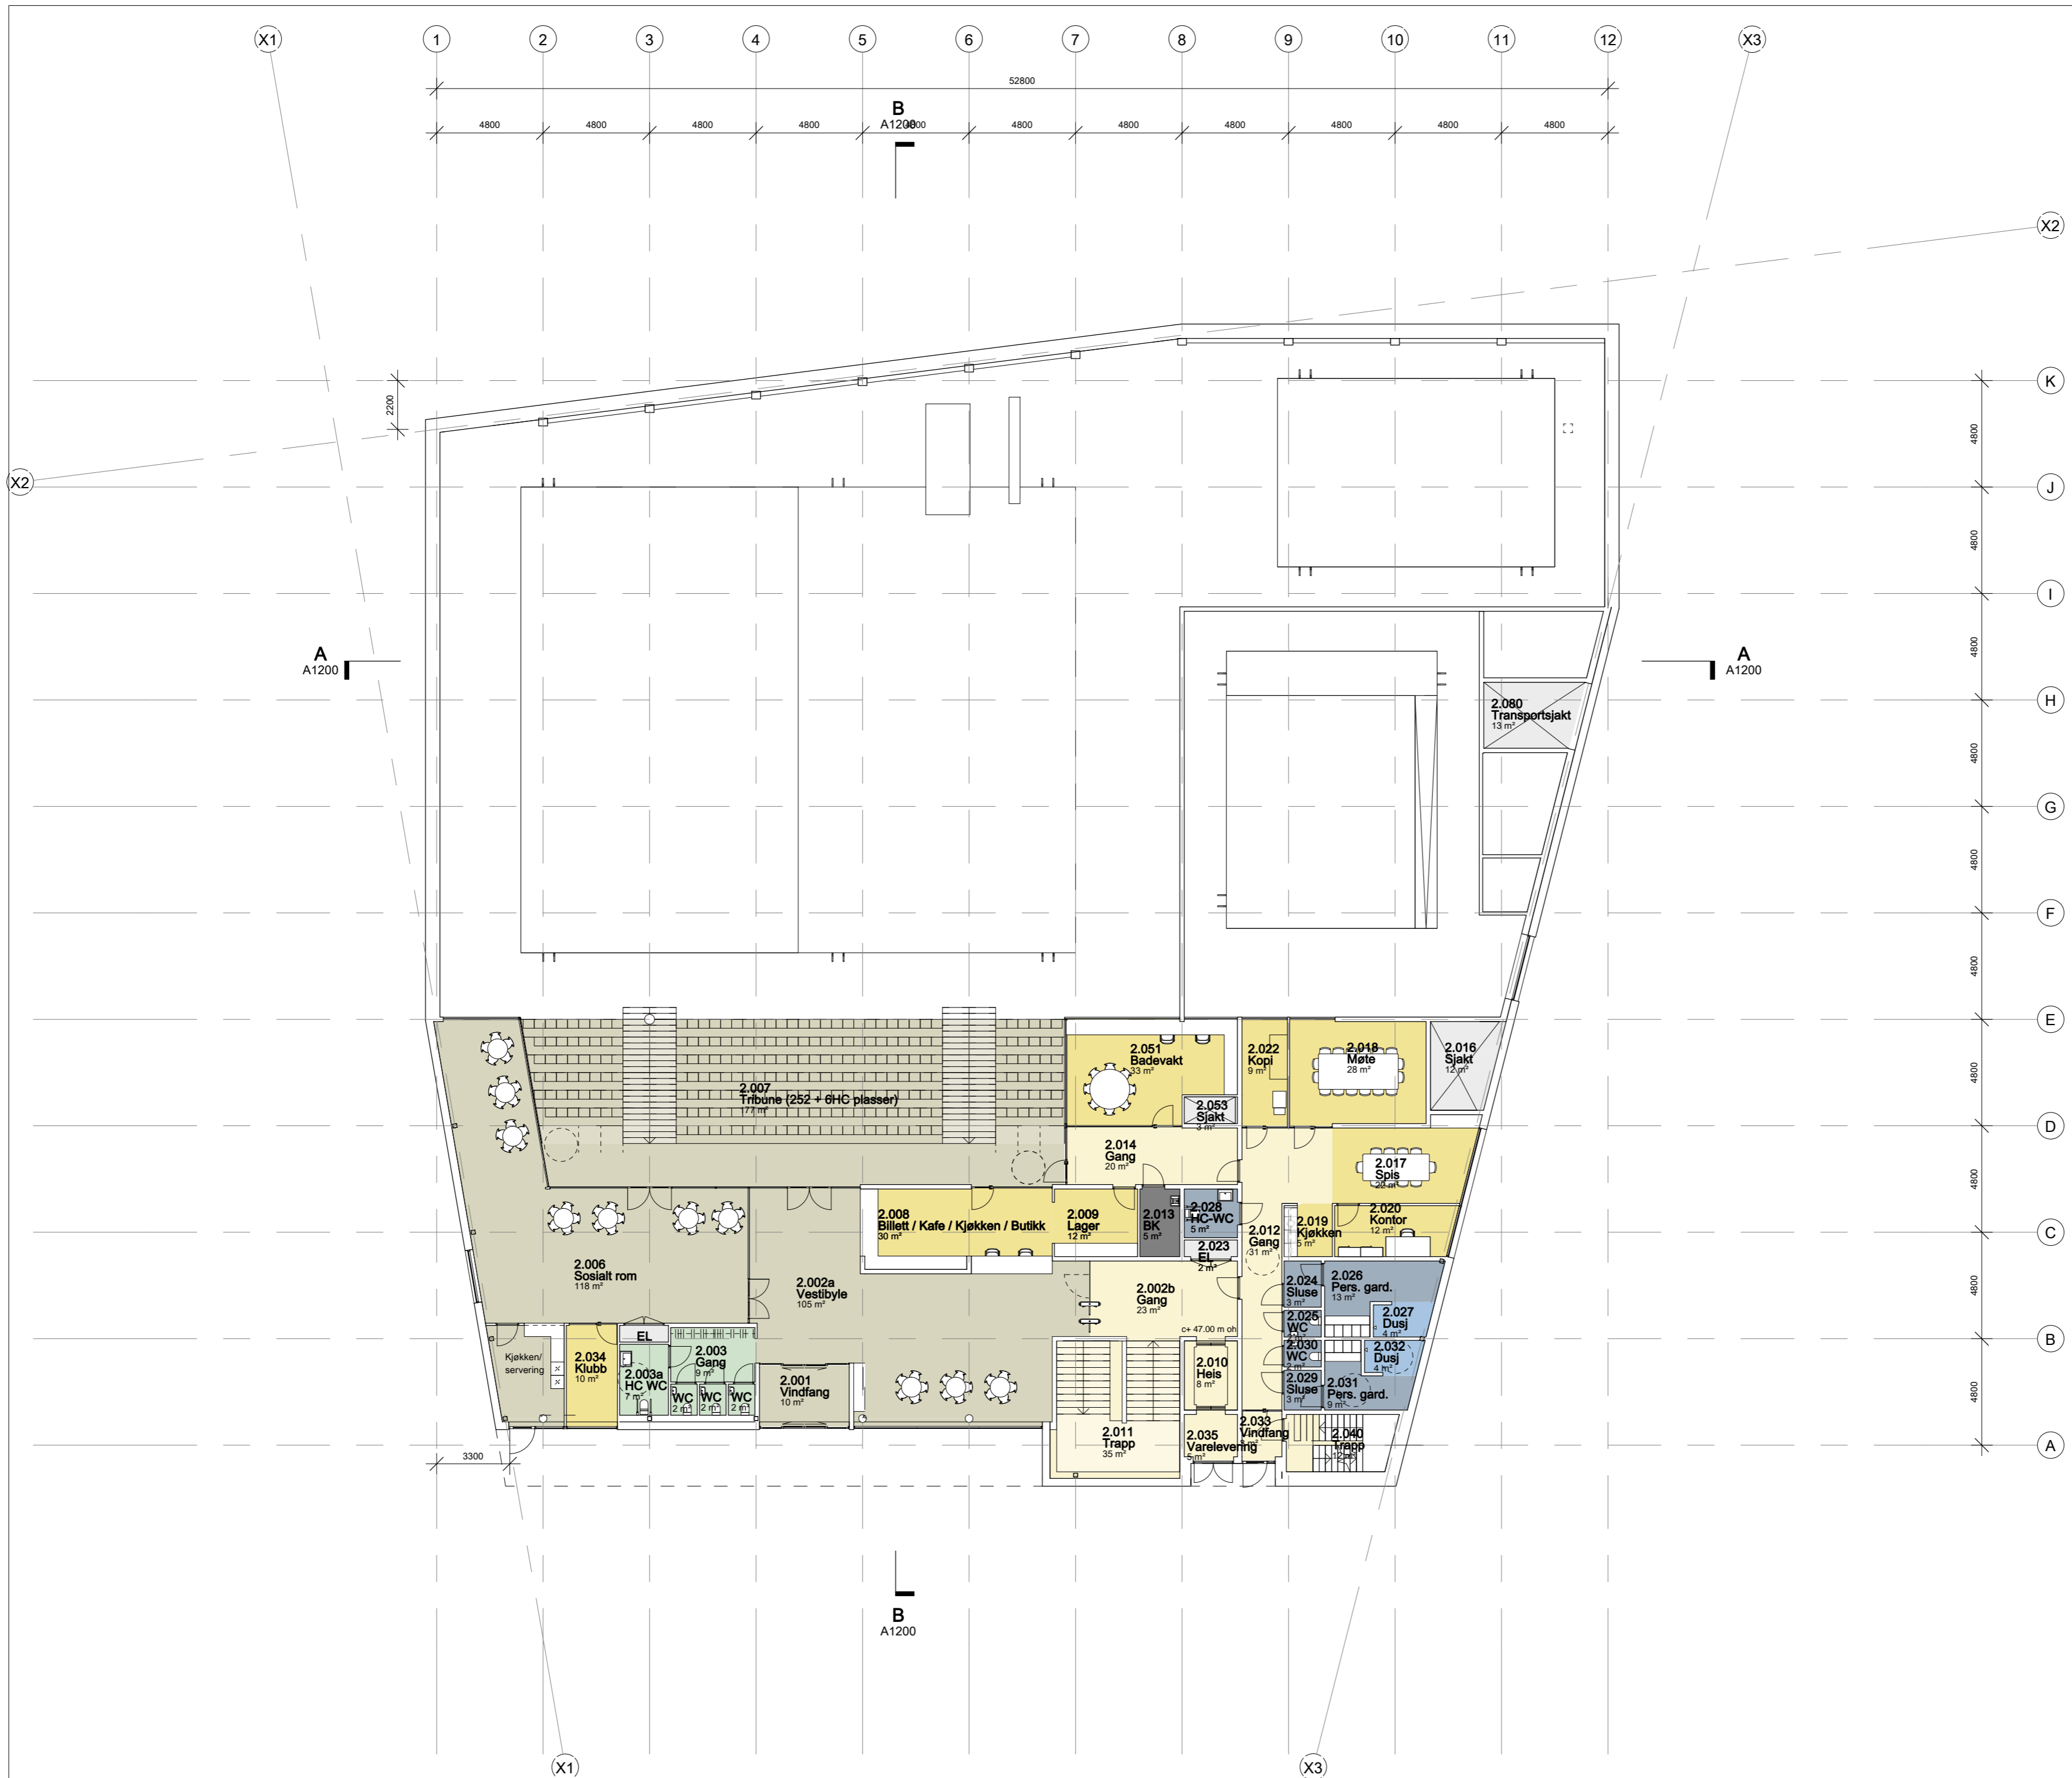


tegn.nr		rev. index / nummer	
<b>A0200</b>		<b>B1</b>	
B1 Ferdig forprosjekt		16.02.2017	NK
rev. beskrivelse		dato	sign.
byggherre			
<b>Sandnes kommune</b>			
oppdrag		prosjektnr. p1612	
<b>Iglemyr svømmehall</b>			
Iglemyrveien 10, Gnr./Bnr.39/23			
<b>Plan 2</b>			
fase			
Forprosjekt			
tegn.nr		rev. index / nummer	
<b>A0200</b>		<b>B1</b>	
målestokk	sign.	kontroll	
1 : 200 (A2)	NK	KL	
prosjekterende			
<b>LONGVA ARKITEKTER AS</b>			
PB 5939, Majorstuen, 0308 OSLO / tlf 23 20 57 90 / post@longva-arkitekter.no			

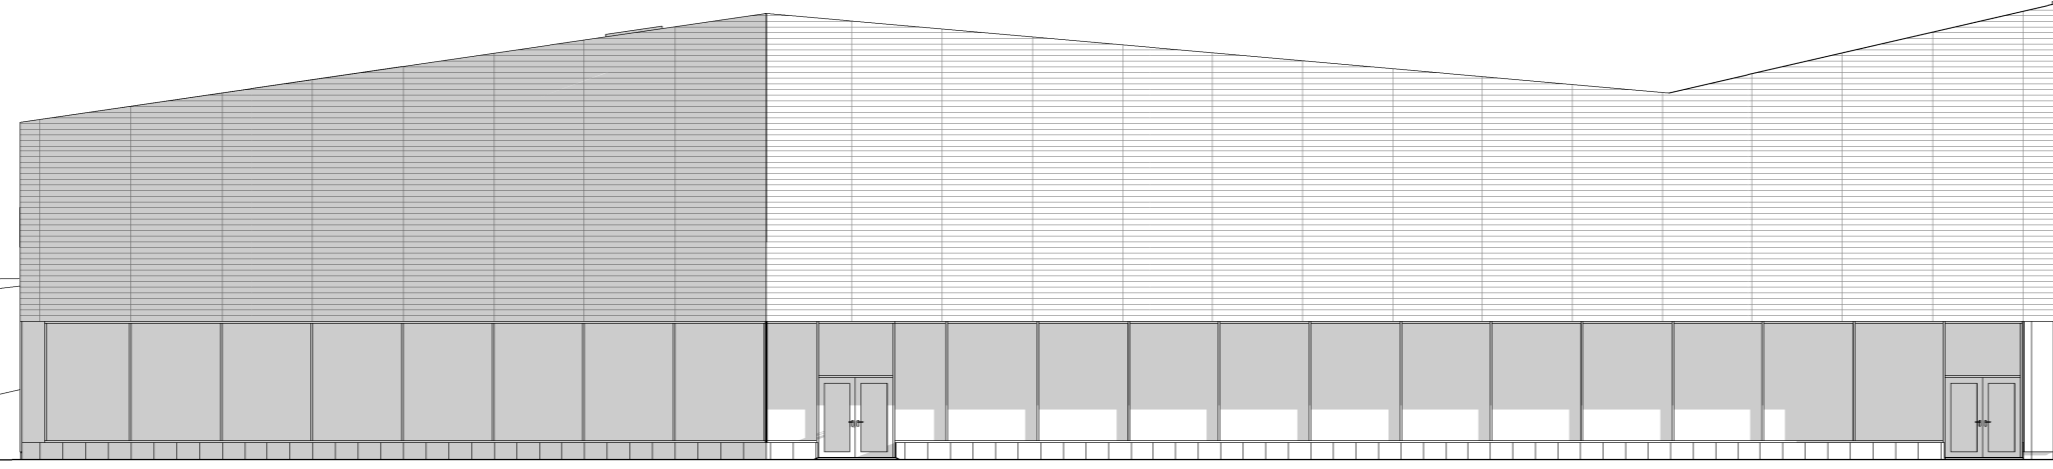


NORD

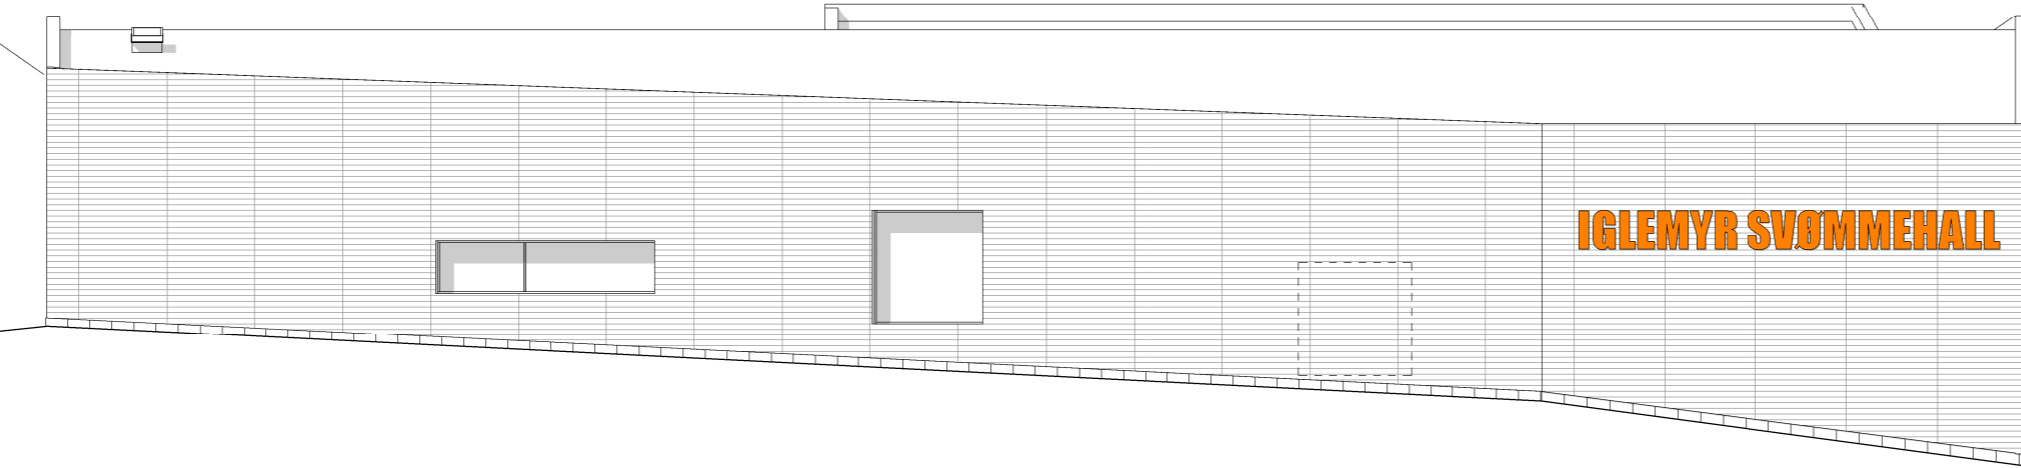

ØST

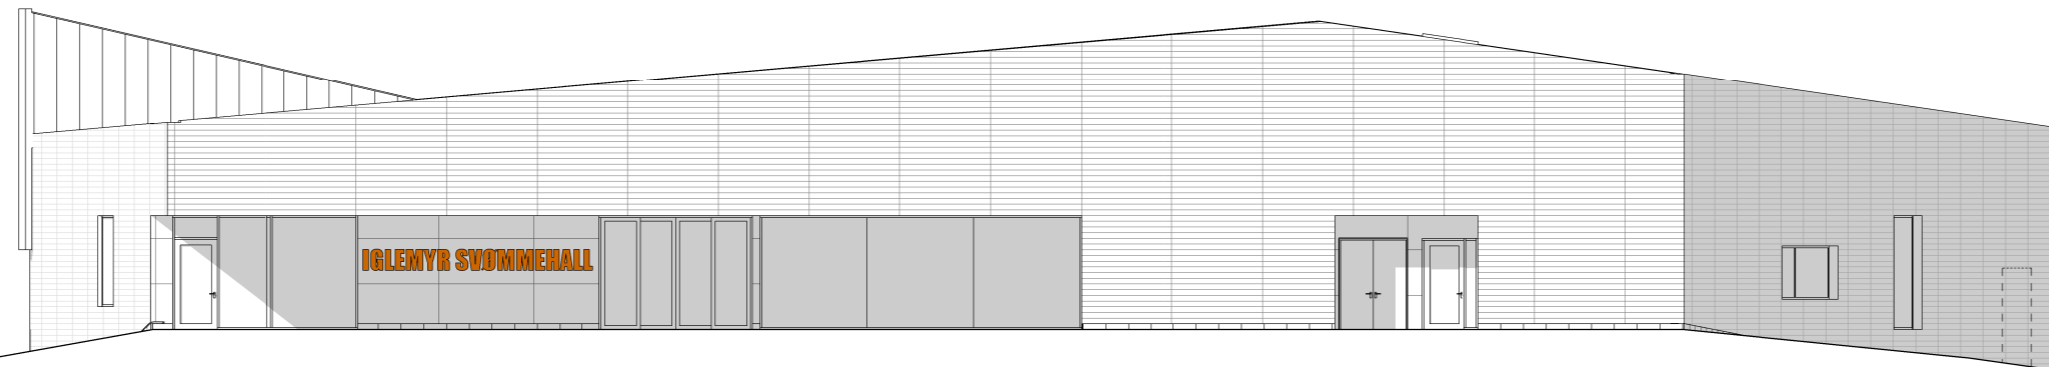

SØR

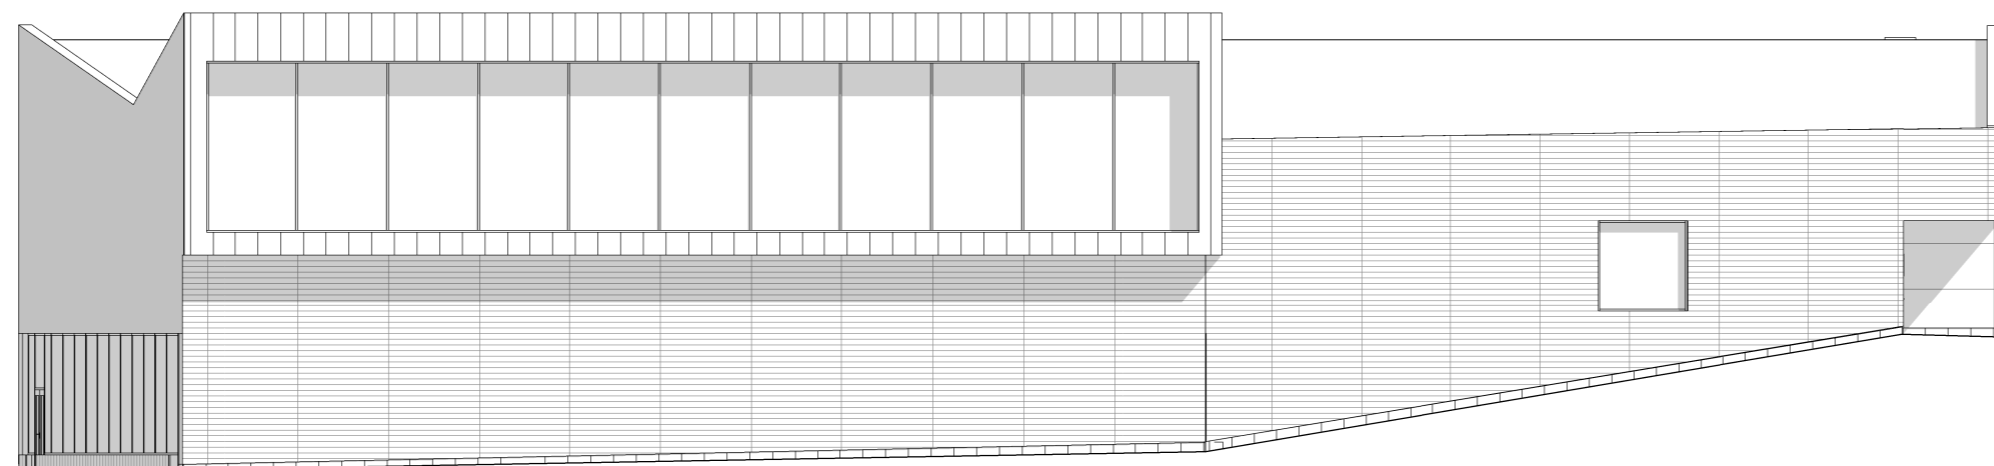

VEST

tegn.nr <b>A1000</b>	rev. index / nummer <b>B1</b>
-------------------------	----------------------------------

B1	Ferdig forprosjekt	16.02.2017	NK
rev.	beskrivelse	dato	sign.

byggjerre  
**Sandnes kommune**

oppdrag  
**Iglesmyr svømmehall**  
Iglesmyrveien 10, Gnr./Bnr.39/23


**Fasade oversikt**

fase  
**Forprosjekt**

tegn.nr <b>A1000</b>	rev. index / nummer <b>B1</b>
-------------------------	----------------------------------

målestokk <b>1 : 200</b>	sign. <b>Author</b>	kontroll <b>Checker</b>
-----------------------------	------------------------	----------------------------

prosjekterende  
**LONGVA ARKITEKTER AS**  
PB 5939, Majorstuen, 0308 OSLO / tlf 23 20 57 90 / post@longva-arkitekter.no

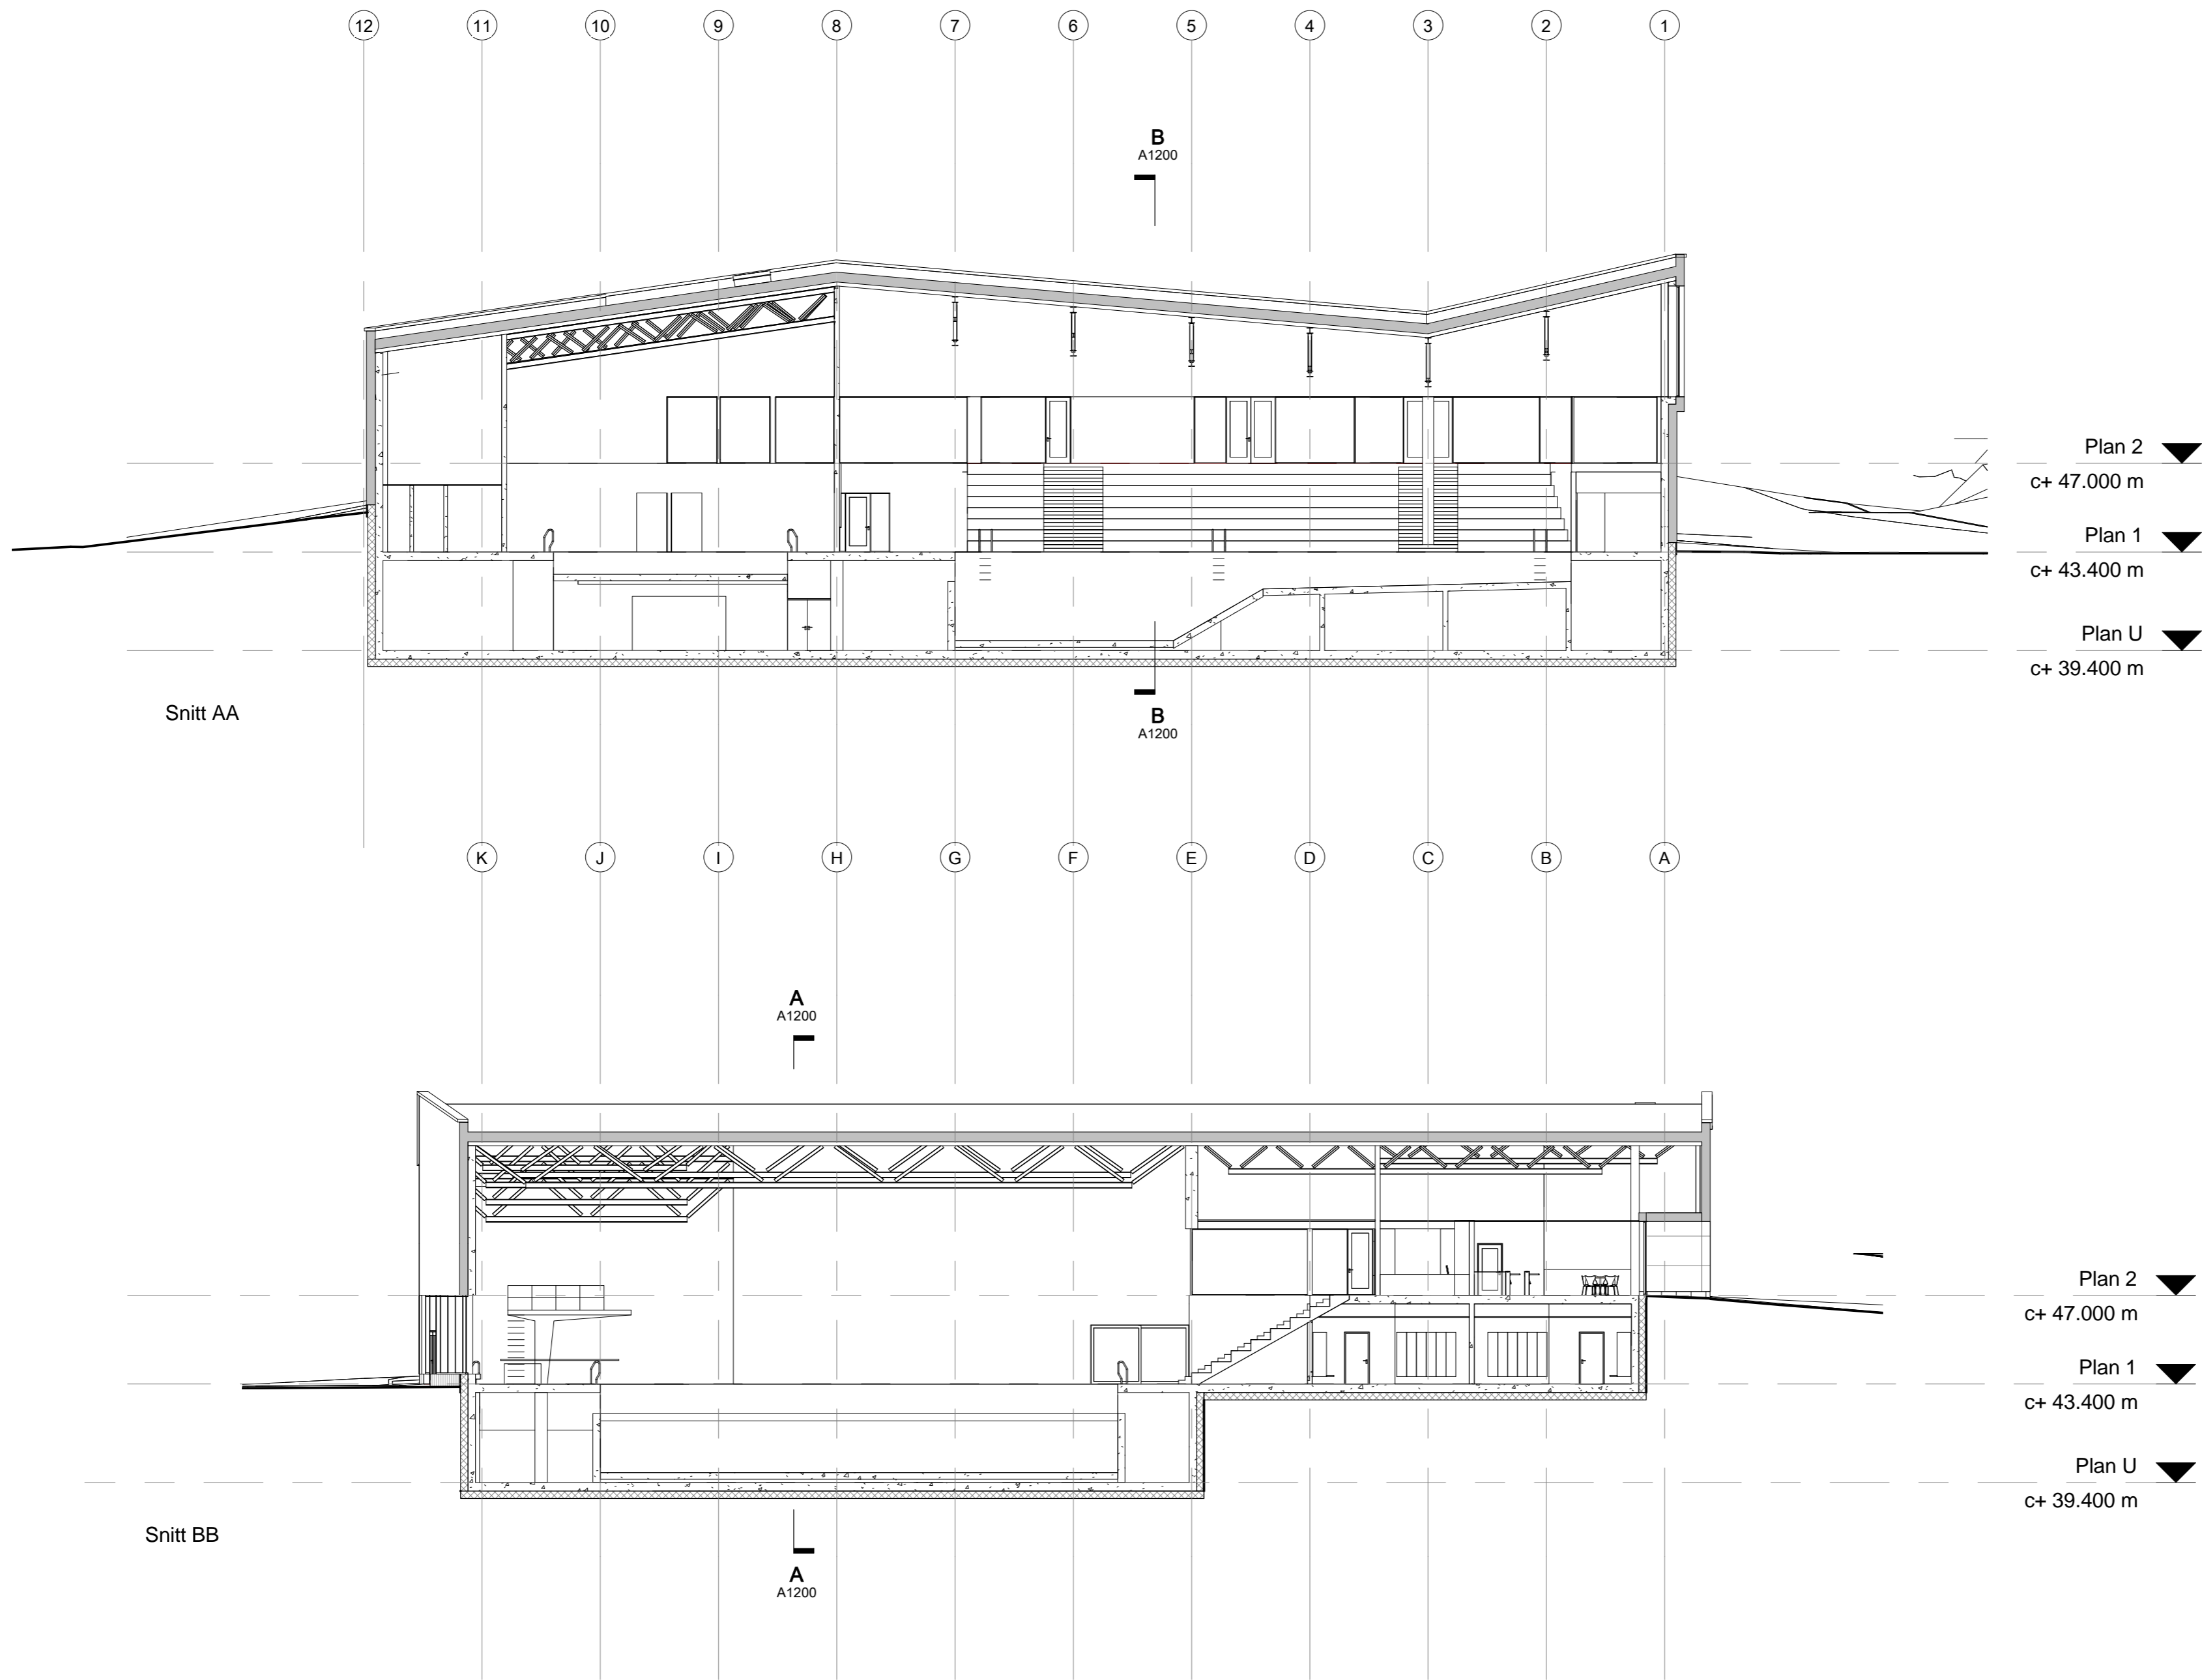

tegn.nr	rev. index / nummer
<b>A1200</b>	<b>B1</b>


B1	Ferdig forprosjekt	16.02.2017	NK
rev.	beskrivelse	dato	sign.

byggherre  
**Sandnes kommune**

oppdrag  
**Iglemyr svømmehall**  
 Iglemyrveien 10, Gnr./Bnr.39/23

prosjektnr. p1612  
**Snitt**

fase  
**Forprosjekt**


tegn.nr	rev. index / nummer
<b>A1200</b>	<b>B1</b>

målestokk	sign.	kontroll
1 : 200 (A2)	NK	KL


prosjekterende  
**LONGVA ARKITEKTER AS**  
 PB 5939, Majorstuen, 0308 OSLO / tlf 23 20 57 90 / post@longva-arkitekter.no



tegn.nr		rev. index / nummer	
A1610		B1	
B1		Ferdig forprosjekt	16.02.2017 NK
rev.	beskrivelse	dato	sign.
byggherre			
Sandnes kommune			
oppdrag		prosjektnr. p1612	
Iglemyr svømmehall			
Iglemyrveien 10, Gnr./Bnr.39/23			
Aksonometri fra sør vest			
fase			
Forprosjekt			
tegn.nr		rev. index / nummer	
A1610		B1	
målestokk	sign.	kontroll	
(A3)	NK	KL	
prosjekterende			
LONGVA ARKITEKTER AS			
PB 5939, Majorstuen, 0308 OSLO / tlf 23 20 57 90 / post@longva-arkitekter.no			

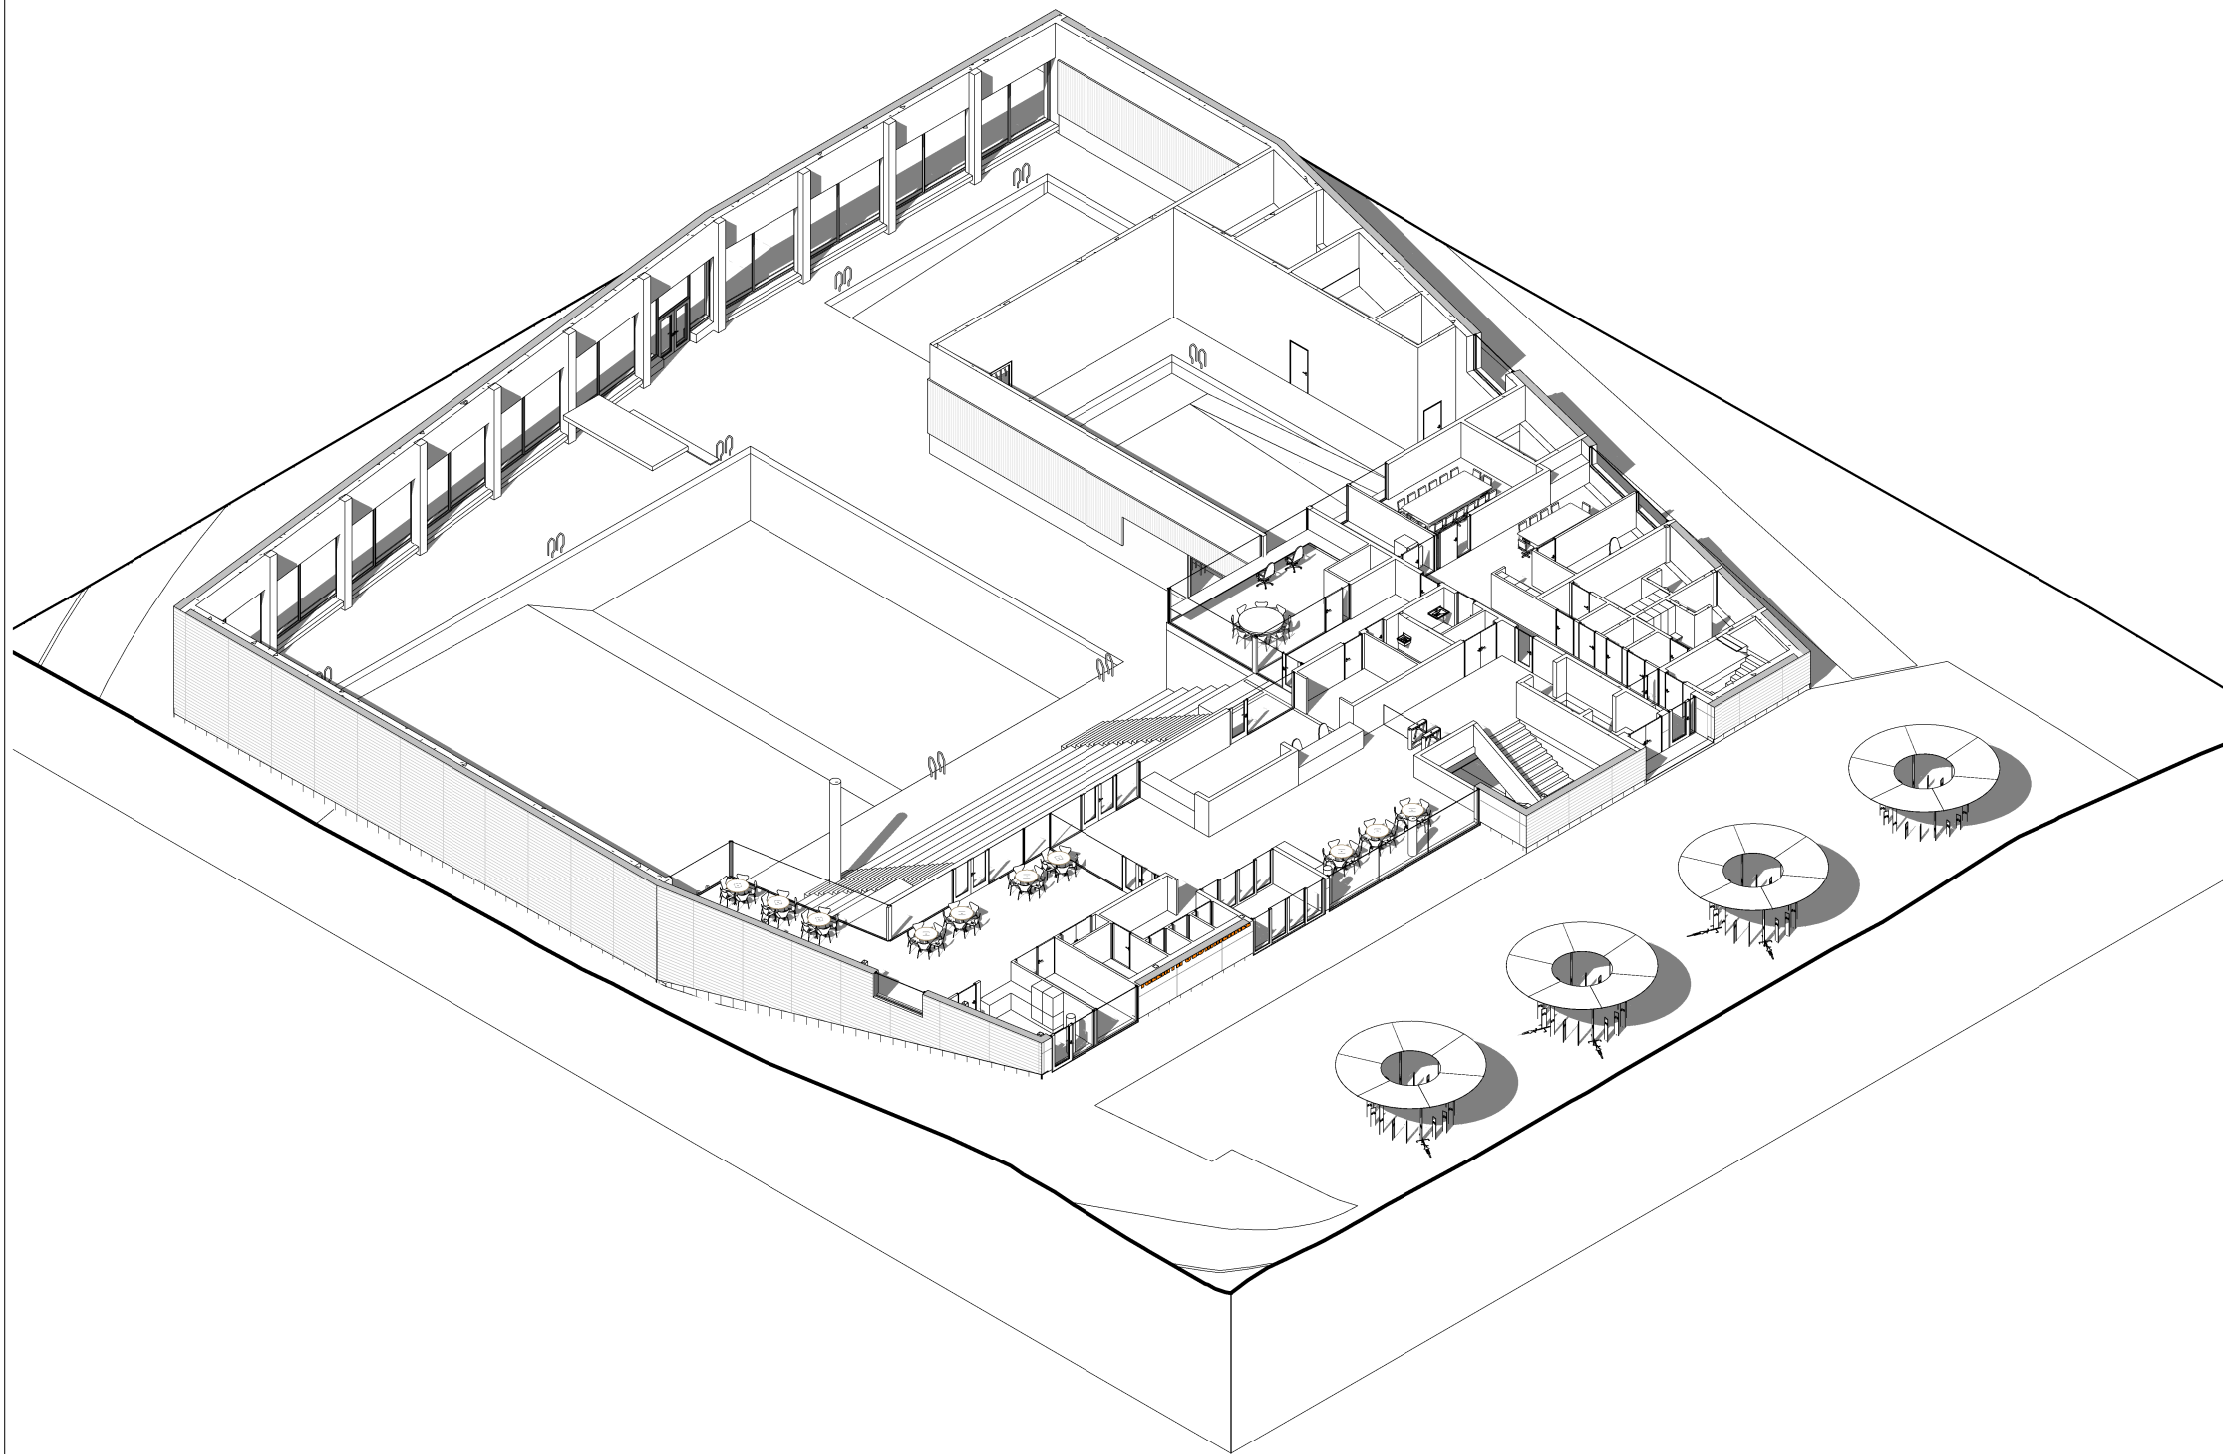

tegn.nr		rev. index / nummer	
<b>A1611</b>		<b>B1</b>	
B1		Ferdig forprosjekt	16.02.2017 NK
rev.	beskrivelse	dato	sign.
byggherre			
<b>Sandnes kommune</b>			
oppdrag		prosjektnr. p1612	
<b>Iglemyr svømmehall</b>			
Iglemyrveien 10, Gnr./Bnr.39/23			
<b>Isometri plan 1 og 2</b>			
fase			
<b>Forprosjekt</b>			
tegn.nr		rev. index / nummer	
<b>A1611</b>		<b>B1</b>	
målestokk		sign.	kontroll
<b>(A3)</b>		<b>NK</b>	<b>KL</b>
prosjekterende			
<b>LONGVA ARKITEKTER AS</b>			
PB 5939, Majorstuen, 0308 OSLO / tlf 23 20 57 90 / post@longva-arkitekter.no			

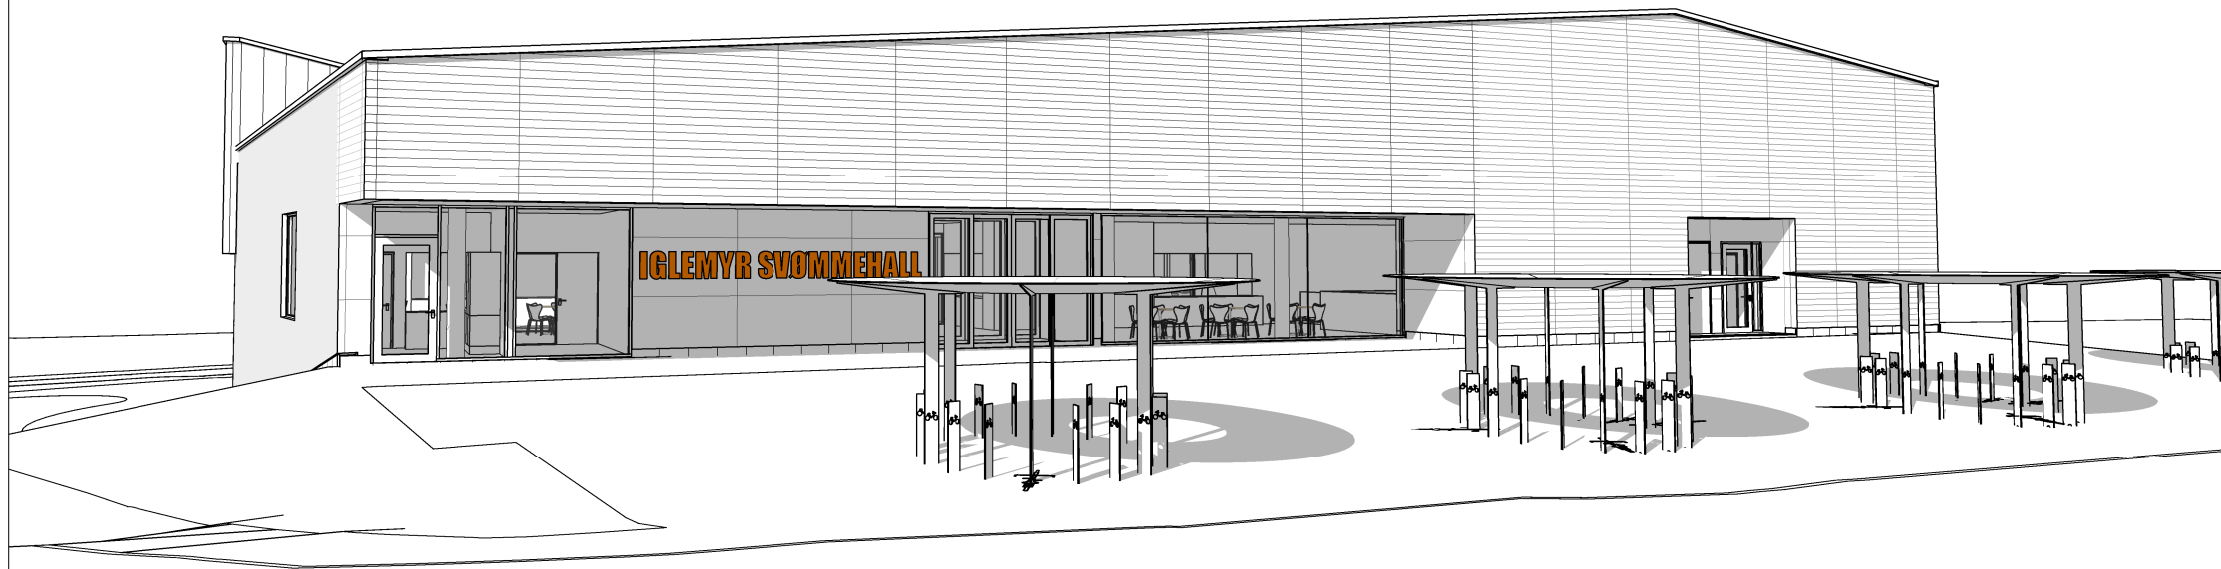

tegn.nr		rev. index / nummer	
A1612		B1	
B1		Ferdig forprosjekt	16.02.2017 NK
rev.	beskrivelse	dato	sign.
byggherre			
Sandnes kommune			
oppdrag		prosjektnr. p1612	
Iglemyr svømmehall			
Iglemyrveien 10, Gnr./Bnr.39/23			
Perspektiv inngang			
fase			
Forprosjekt			
tegn.nr		rev. index / nummer	
A1612		B1	
målestokk		sign.	kontroll
(A3)		NK	KL
prosjekterende			
LONGVA ARKITEKTER AS			
PB 5939, Majorstuen, 0308 OSLO / tlf 23 20 57 90 / post@longva-arkitekter.no			