

Ø/N=0

1

9

7

8

3

2

1  
A103

4. Mønehøyde  
11800

3. Gesims  
6000

2.2 Ringmur  
2.1 Brygge høyde  
1700  
1200

1  
A103

Rev.	Revisjonen gjelder	Utført	Kontr.	Dato
Sjøspeideren I Sandnes		Målestokk	Dato 09/17/13	
Naust		1 : 100	Tegnet	Author
			Kontr.	Checker
Fasade mot sør		Prosjekt nr.	X	
		Tegning nr.	Rev.	
		A104		



www.miljøbygg.no

Miljø Bygg AS  
4164 FOGN  
Tlf 51 71 44 40



Autodesk Revit

25.11.2014 21:28:27



Rev.	Revisjonen gjelder	Utført	Kontr.	Dato
	Sjøspeideren I Sandnes Naust	Målestokk	Dato	09/17/13
		1 : 1	Tegnet	Author
			Kontr.	Checker
	Perspektiv 3	Prosjekt nr.	X	
		Tegning nr.	A108	
				Rev.




www.miljobygg.as

Miljø Bygg AS  
4164 FOGN  
Tlf 51 71 44 40



Autodesk Revit

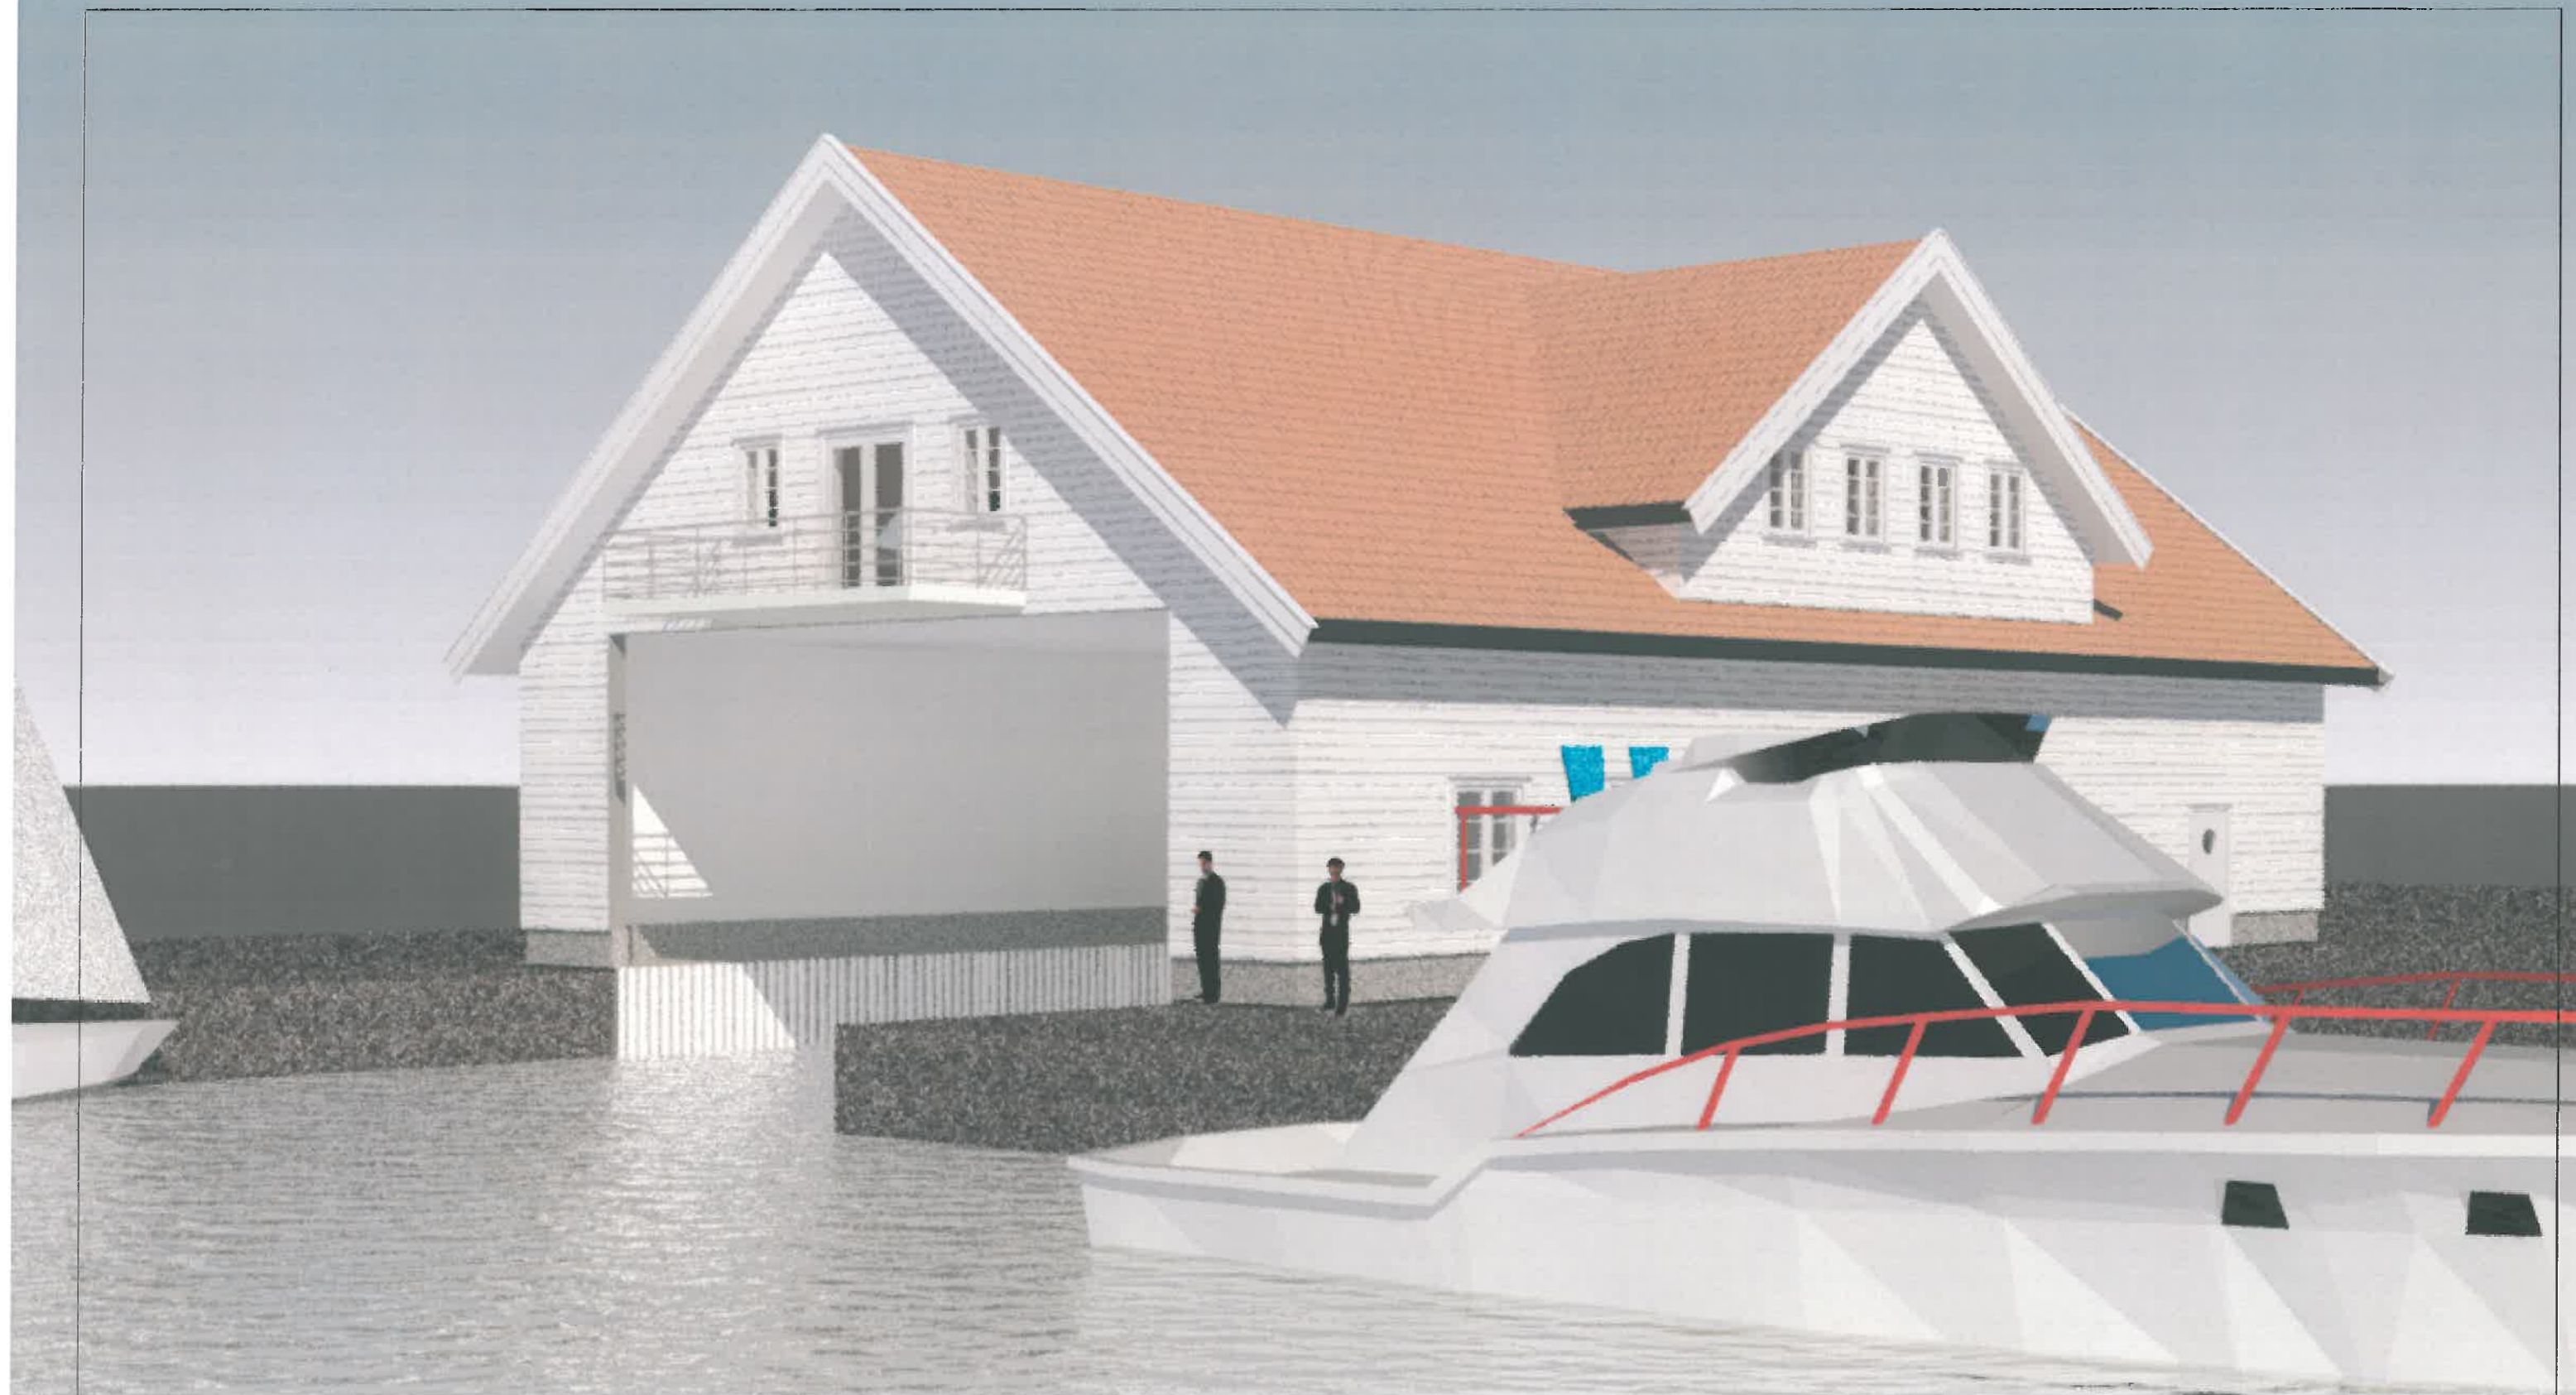

Rev.	Revisjonen gjelder	Utført	Kontr.	Dato
	Sjøspeideren I Sandnes Naust	Målestokk		09/17/13
		1 : 1	Tegnet	Author
			Kontr.	Checker
	Perspektiv 2	Prosjekt nr.	X	
		Tegning nr.	A107	
				Rev.



www.miljobygg.as

Miljø Bygg AS  
4164 FOGN  
Tlf 51 71 44 40



Autodesk Revit

25.11.2014 21:28:29