

AREALER		
	BRA	BTA
KJELLER	620 m ²	740 m ²
1.ETASJE	652 m ²	725 m ²
2.ETASJE	555 m ²	725 m ²
SUM	1827 m ²	2190 m ²


2. Etasje ny

1:100

VEGGTYPER

- IV01 124 mm Stålstender 100/40 mm, iso, 1 plate x 2 sider
- IV02 148 mm Stålstender 100/40 mm, iso, 2 plate x 2 sider, 48 dB
- IV03 146 mm Trestender 2x98 mm, iso, 2 plate x 2 sider, bærevegg
- IV04 224 mm Trestender 98 mm, 200 mm hulrom, 1 plate x 2 sider
- IV05 212 mm Trestender 98 mm, 200 mm hulrom, 1 plate x 1 sider
- IV06 146 mm Trestender 98 mm, iso, 2 plate x 2 sider, EI60
- IV07 122 mm Trestender 98 mm, iso, 1 plate x 2 sider
- IV08 110 mm Trestender 98 mm, iso, 1 plate x 1 sider
- IV09 72 mm Trestender 48 mm, iso, 2 plate x 1 sider
- IV10 210 mm Trestender 198 mm, iso, 1 plate x 1 sider
- IV11 110 mm Trestender 98 mm, 1 plate x 1 sider
- AB Absorbenter på vegg, h=1,8 m
- Tegl 1 stein ifylling i døråpning

Index	Dato	Beskrivelse	Sign	Kontr.
Merknader/ notis				
ARKVEST		Storgt. 48 Postboks 565 TELEFON: 51 88 12 40 E-post: post@arkvest.no www.arkvest.no		
Fase:		Arkitekt: akt		
Anbudstegninger		Tegnet av:		
		Kontroll:		
Prosjekt				
Sandnes kommune gnr 111/485, Langgt.74				
Langgata 74 - barnehage				
Tittel				
Plan 2. Etasje				
Mål:	Dato:	Saksnr:	Tegningsnr:	Rev:
1:100	30.05.2015	114-2255-1	A22-102	

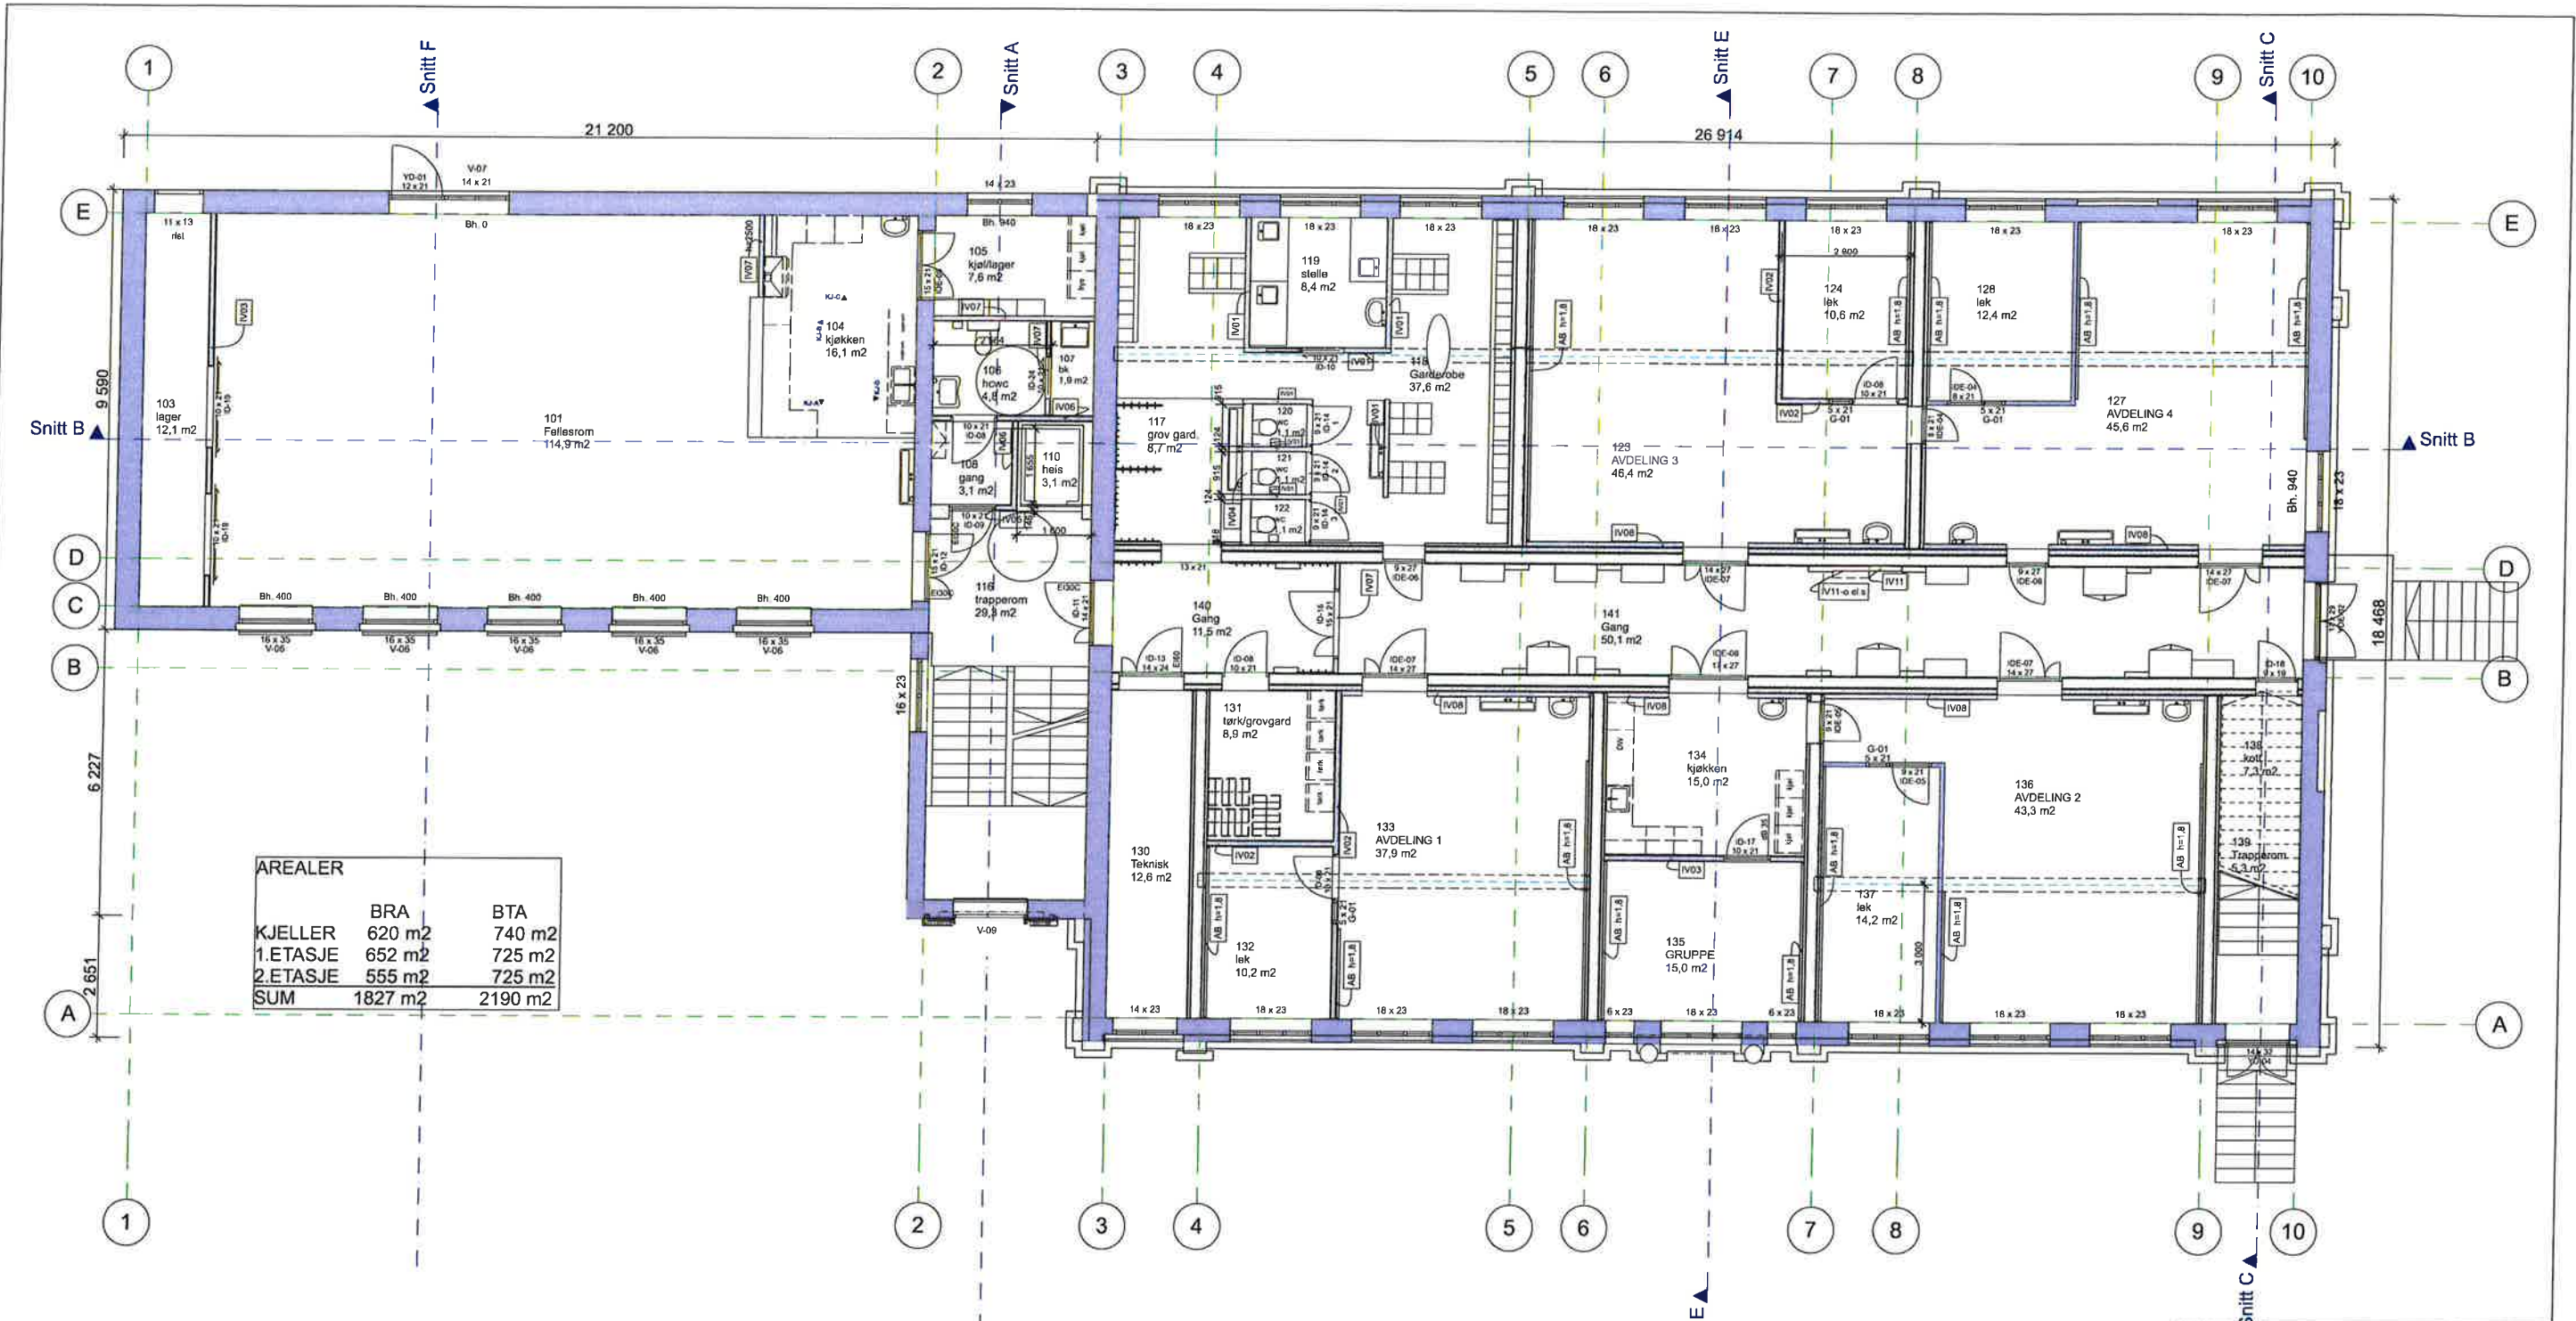


AREALER		
	BRA	BTA
KJELLER	620 m ²	740 m ²
1.ETASJE	652 m ²	725 m ²
2.ETASJE	555 m ²	725 m ²
SUM	1827 m ²	2190 m ²

VEGGTYPER

- IV01 124 mm Stålstender 100/40 mm, iso, 1 plate x 2 sider
- IV02 148 mm Stålstender 100/40 mm, iso, 2 plate x 2 sider, 48 dB
- IV03 146 mm Trestender 2x98 mm, iso, 2 plate x 2 sider, bærevegg
- IV04 224 mm Trestender 98 mm, 200 mm hulrom, 1 plate x 2 sider
- IV05 212 mm Trestender 98 mm, 200 mm hulrom, 1 plate x 1 sider
- IV06 146 mm Trestender 98 mm, iso, 2 plate x 2 sider, EI60
- IV07 122 mm Trestender 98 mm, iso, 1 plate x 2 sider
- IV08 110 mm Trestender 98 mm, iso, 1 plate x 1 sider
- IV09 72 mm Trestender 48 mm, iso, 2 plate x 1 sider
- IV10 210 mm Trestender 198 mm, iso, 1 plate x 1 sider
- IV11 110 mm Trestender 98 mm, 1 plate x 1 sider
- AB Absorbenter på vegg, h=1,8 m
- Tegl 1 stein ifylling i døråpning

1. etasje ny

<small>index</small>	<small>Date</small>	<small>Beskrivelse</small>	<small>Sign</small>	<small>Kontr.</small>
<small>Merknader/ notat</small>				
ARKVEST		<small>Storgt. 48 Postboks 565 TELEFON: 51 68 12 40 E-post: post@arkvest.no www.arkvest.no</small>		
<small>Fase:</small>		<small>Arkitekt: akt</small>		
Anbudstegninger		<small>Tegnet av:</small>		
<small>Prosjekt</small>		<small>Kontr.</small>		
Sandnes kommune gnr 111/485, Langgt.74				
Langgata 74 - barnehage				
Titel Plan 1. Etasje				
<small>Mål:</small>	<small>Dato:</small>	<small>Saksnr:</small>	<small>Tegningsnr:</small>	<small>Rev:</small>
1:100	30.05.2015	114-2255-1	A22-101	

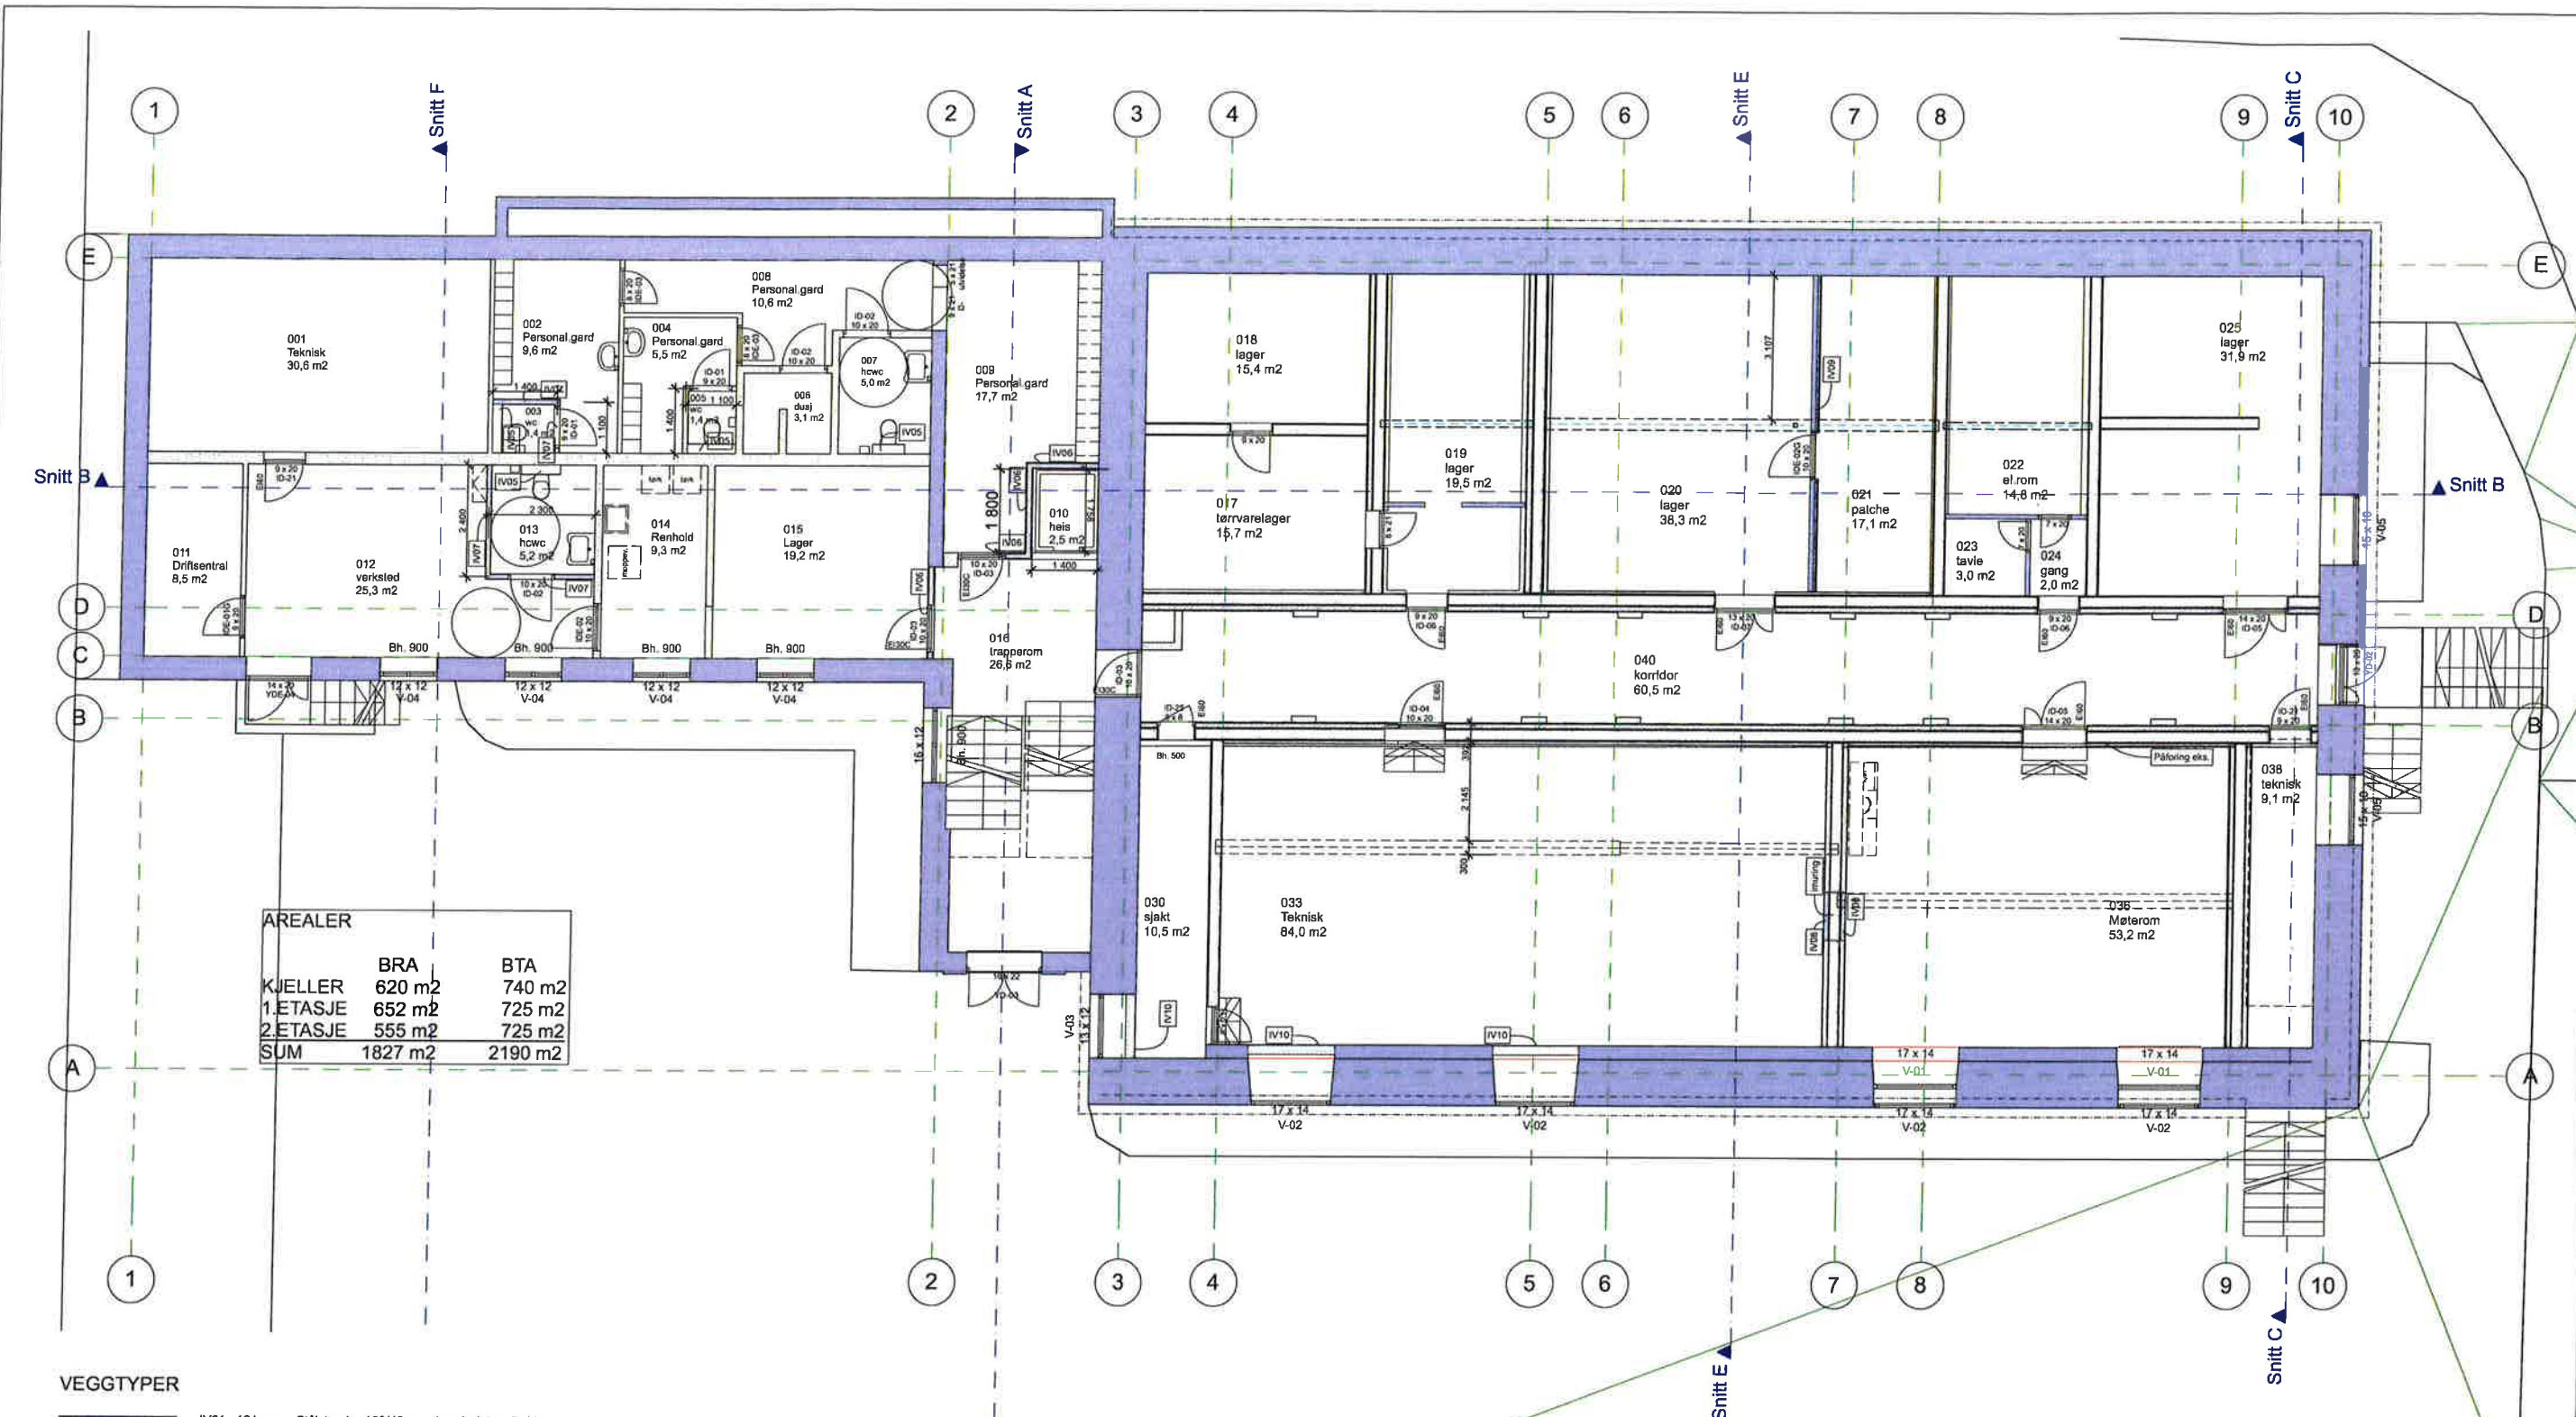

AREALER		
	BRA	BTA
KJELLER	620 m ²	740 m ²
1.ETASJE	652 m ²	725 m ²
2.ETASJE	555 m ²	725 m ²
SUM	1827 m ²	2190 m ²

VEGGTYPER

- IV01 124 mm Stålstender 100/40 mm, iso, 1 plate x 2 sider
- IV02 148 mm Stålstender 100/40 mm, iso, 2 plate x 2 sider, 48 dB
- IV03 146 mm Tréstender 2x98 mm, iso, 2 plate x 2 sider, bærevegg
- IV04 224 mm Tréstender 98 mm, 200 mm hulrom, 1 plate x 2 sider
- IV05 212 mm Tréstender 98 mm, 200 mm hulrom, 1 plate x 1 sider
- IV06 146 mm Tréstender 98 mm, iso, 2 plate x 2 sider, EI60
- IV07 122 mm Tréstender 98 mm, iso, 1 plate x 2 sider
- IV08 110 mm Tréstender 98 mm, iso, 1 plate x 1 sider
- IV09 72 mm Tréstender 48 mm, iso, 2 plate x 1 sider
- IV10 210 mm Tréstender 198 mm, iso, 1 plate x 1 sider
- IV11 110 mm Tréstender 98 mm, 1 plate x 1 sider
- AB Absorbenter på vegg, h=1,8 m
- Tegl 1 stein ifylling i døråpning

Marknader/ nordpil

ARKVEST

Storgt. 46
Postboks 585
TELEFON: 51 68 12 40
E-post: post@arkvest.no
www.arkvest.no

Fase:
Anbudstegninger

Prosjekt:
Sandnes kommune gnr 111/485, Langgt.74
Langgata 74 - barnehage

Titel:
Plan kjeller

Mål: 1:100 Dato: 30.05.2015 Saknr: 114-2255-1 Tegningsnr: A22-100 Rev:

Arkitekt: aki
Tegnet av:
Kontroll:

Arkiv: 114-2255-1-A22-100



1:100 Fasade Sørøst



1:100 Fasade Nordøst

Index	Dato	Beskrivelse	Sign	Kontr.
Merknader nordøst				
ARKVEST <small>Storgt. 46 Postboks 565 TELEFON: 51 68 12 40 E-post: post@arkvest.no www.arkvest.no</small>		<small>Arkitekt: atf Tegnet av: Kontroll:</small>		
Fase: Anbudstegninger				
Prosjekt Sandnes kommune gnr 111/485, Langgt.74 Langgata 74 - barnehage				
Titel Fasade sørøst og nordøst				
Mål:	Dato:	Saknr:	Tegningnr:	Rev.:
1:100	30.05.2015	114-2255-1	A40-102	
© Arkitektfirmaet Arkvest AS. Kopiering eller bruk av disse tegningene er forbudt uten skriftlig samtykke.				A2




1:100 Fasade Nordvest



1:100 Fasade Sørvest


Index	Dato	Beskrivelse	Sign	Kontr.
Merknader/ notis				
<p>ARKVEST <small>ARK</small></p> <p>Storgt 48 Postboks 565 TELEFON: 51 68 12 40 E-post: post@arkvest.no www.arkvest.no</p>				
Fase:		Arkitekt: aki		
Anbudstegninger		Tegnet av:		
		Kontroll:		
Prosjekt				
Sandnes kommune gnr 111/485, Langgt.74				
Langgata 74 - barnehage				
Titel				
Fasade nordvest og sørvest				
Mål:	Dato:	Saksnr:	Tegningenr:	Rev:
1:100	30.05.2015	114-2255-1	A40-101	
<small>ARKVEST AS</small> <small>ARKVEST AS, Aspemyrs allé 10, 4015 Sandnes</small>				

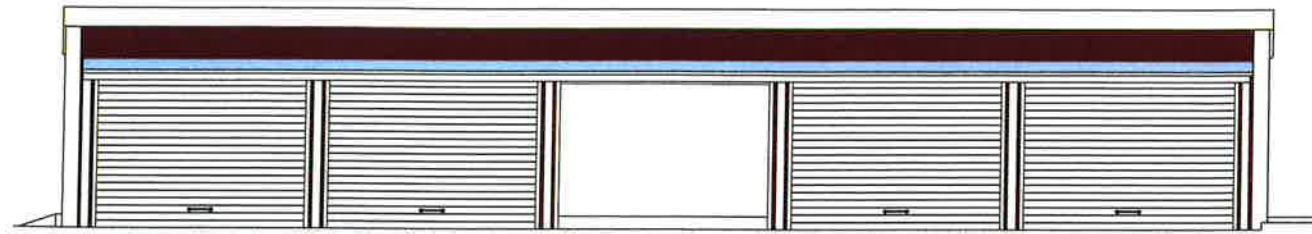


OPPRISS MOT NORDVEST




OPPRISS MOT SØRØST

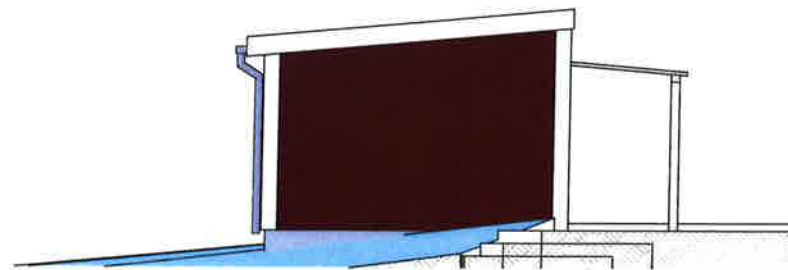

OPPRISS MOT NORDØST

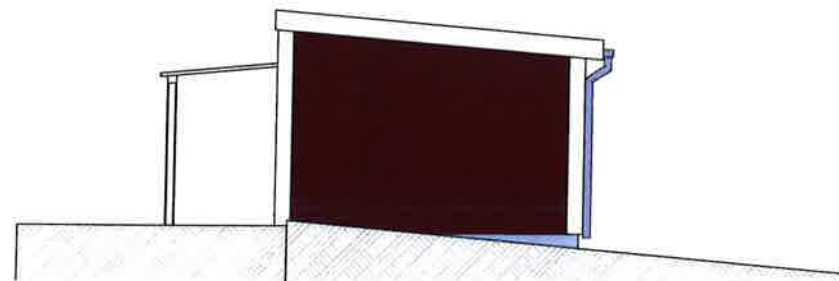

OPPRISS MOT SØRVEST

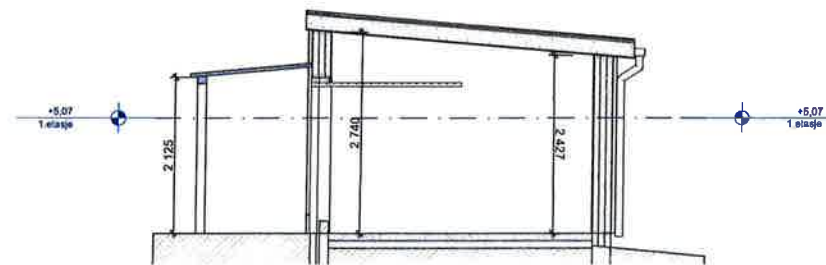

SNITT

Merknader/ nordpil				
		Storgt.48 Postboks 565 TELEFON: 51 68 12 40 E-post: post@arkvest.no www.arkvest.no		
		Fase: Anbudstegninger	Arkitekt: akt Tegnet av: Kontroll:	
Prosjekt Sandnes kommune gnr 111/485, Langgt.74 Langgata 74 - barnehage				
Tittel Fasader og snitt soveskur				
Mål:	Dato:	Saksnr:	Tegningsnr:	Rev:
1:100	30.05.2015	114-2255-1	A40-103	
© Alle rettigheter tilhører ArkVest AS, kopiering eller bruk av disse tegningene er forbudt uten skriftlig samtykke				A3