




1:200 Fasade vest

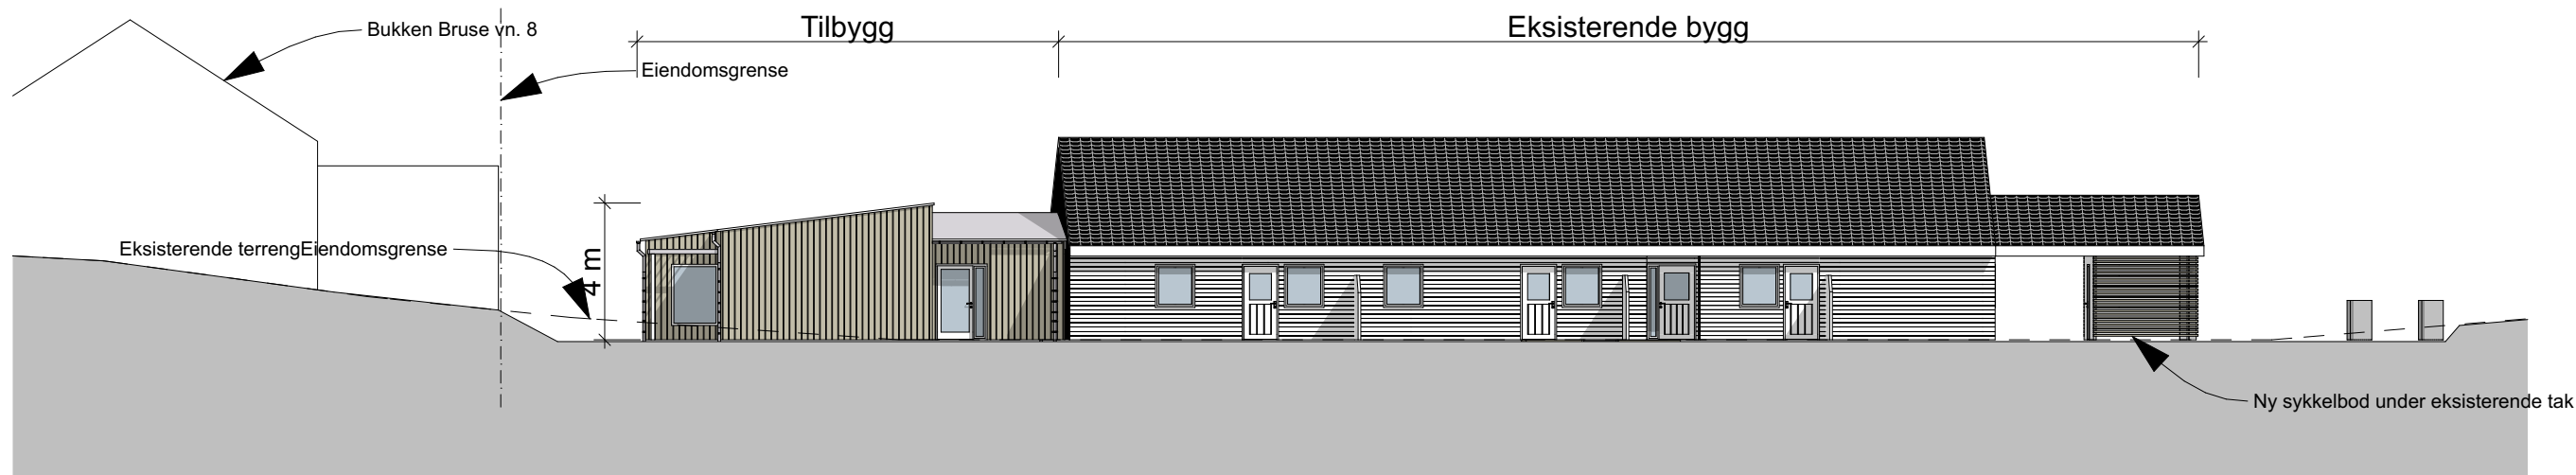

1:200 Fasade øst

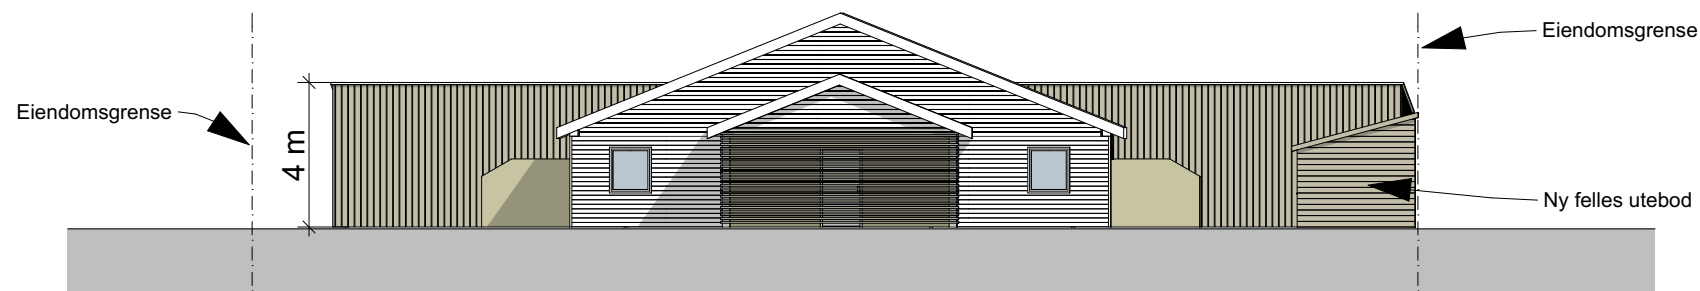

1:200 Fasade nord

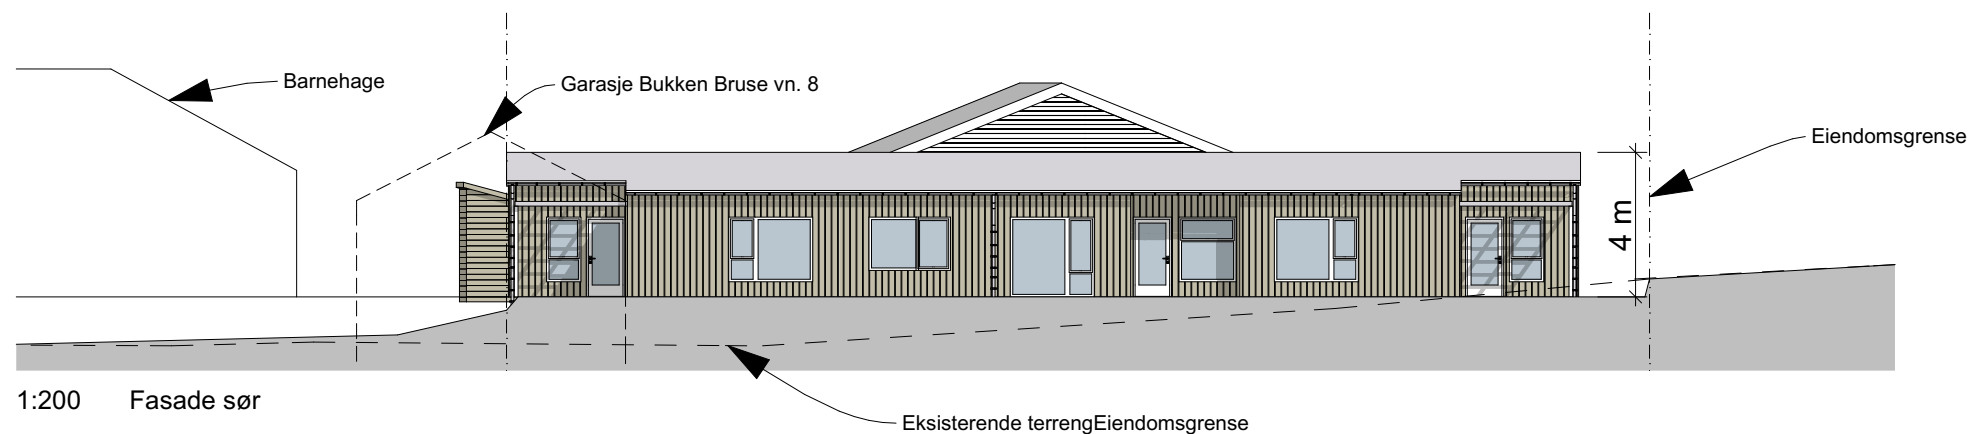

1:200 Fasade sør

Rammesøknad

PROSJEKT
Sandnes Eiendomsselskap KF
Smørbukkveien 13, tilbygg

TITTEL
Fasader

MÅL	DATO	SAKSNR.	TEGNINGSNR	REV.
1:200	19.10.15	112-2103	A40-01	

ARKVEST

Storgt. 48
Postboks 565
4304 SANDNES
TELEFON: 51-681240
TELEFAX: 51-681241
E-post: post@arkvest.no

Saksb.:#### Arkitekt.:####
Tegnet av:####
Kontroll:####