


Eksisterende vegg rives for å etablere kamnapp

Eksisterende vegg rives opp til høyde 2 200 mm for å etablere ankomstsone

Index/Date	Beskrivelse	Sign	Kontr.
AN08 13.11.2014	Rattet dører etter innspill fra Wilke	NAU	
AN07 06.11.2014	Endret dørnummerering komplett	NAU	
AN06 05.11.2014	Demurringer komplett	HP	
AN05 04.11.2014	Rev veggtyper	HP	
AN04 03.11.2014	Rev veggfremringer iht rev lyd- og brannkrav	HP	
AN03 08.09.2014	Brann- og lydkrav (veggerdører), veggtyper	NAU	NMA
AN02 10.06.2014	Flyttet div. vegger etter RIV, sjakt 150mm smalere, 100mm stillerom gjort om til lager pga. henvingsskylde	NAU	NMA
AN02 10.06.2014	Vertikal sjakt ved akse 3	NAU	NMA

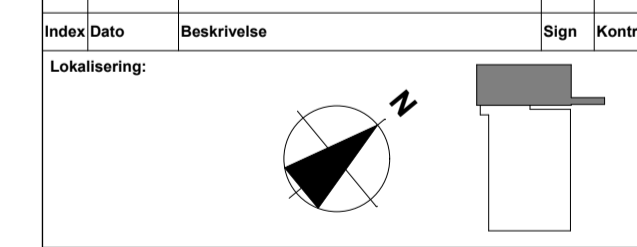

- Prosjekteringsgruppen:
- ARK: Arkitekt
 - RIB: Multiconsult
 - RIE: COWI
 - RIV: Multiconsult

Fase: Anbud

Titel: Sandnes kommune

Vitenfabrikken byggetrinn 2

Storgata 28
4307 Sandnes

Prosjektnr.: 2012 01
Tegningsnr.: A20-04
Type tegning: Plan 3. Etasje

Godkjent: Sandnes kommune

Godkjent: 18.11.2014

Målestokk: 1:50

Kontroll utførende: Sandnes kommune

Prosjekt: Sandnes kommune

Revisjon: AN08