


Påkobling til hovedetasjen. Det blir ingen ombygging i eksisterende skole.

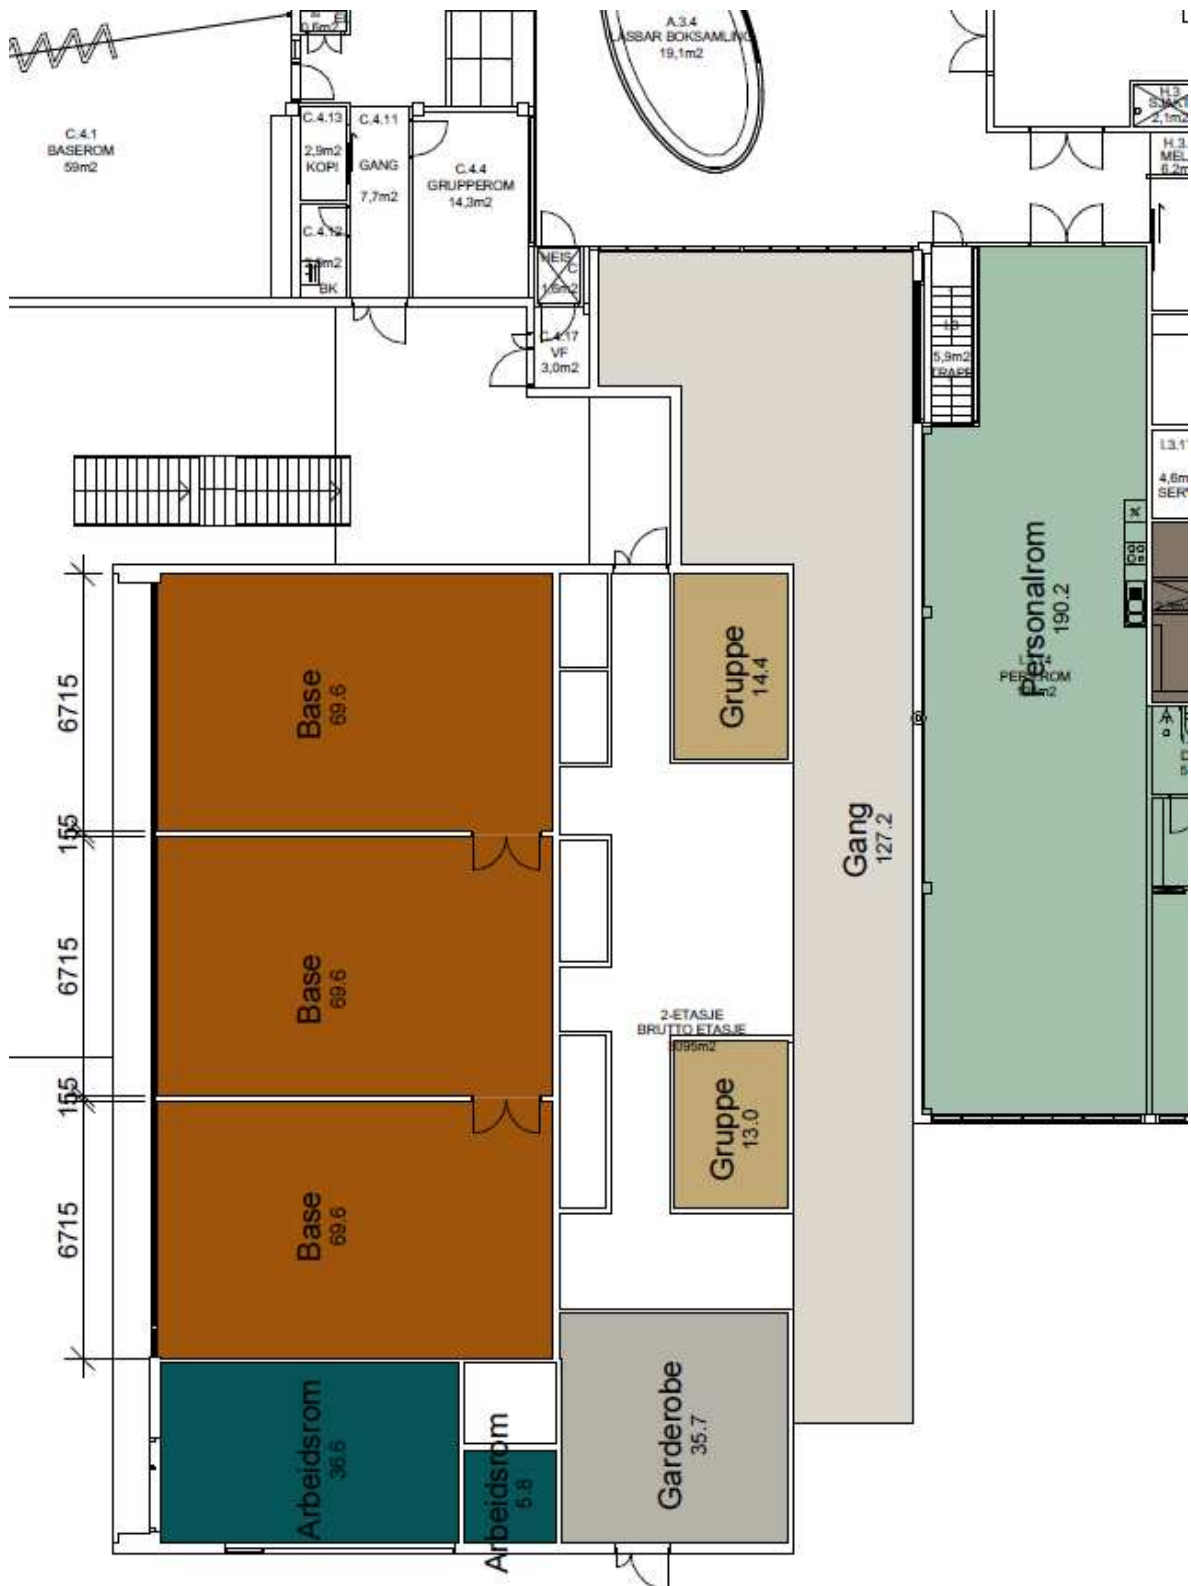

Påkobling til underetasjen.

