



Fasade mot nordvest

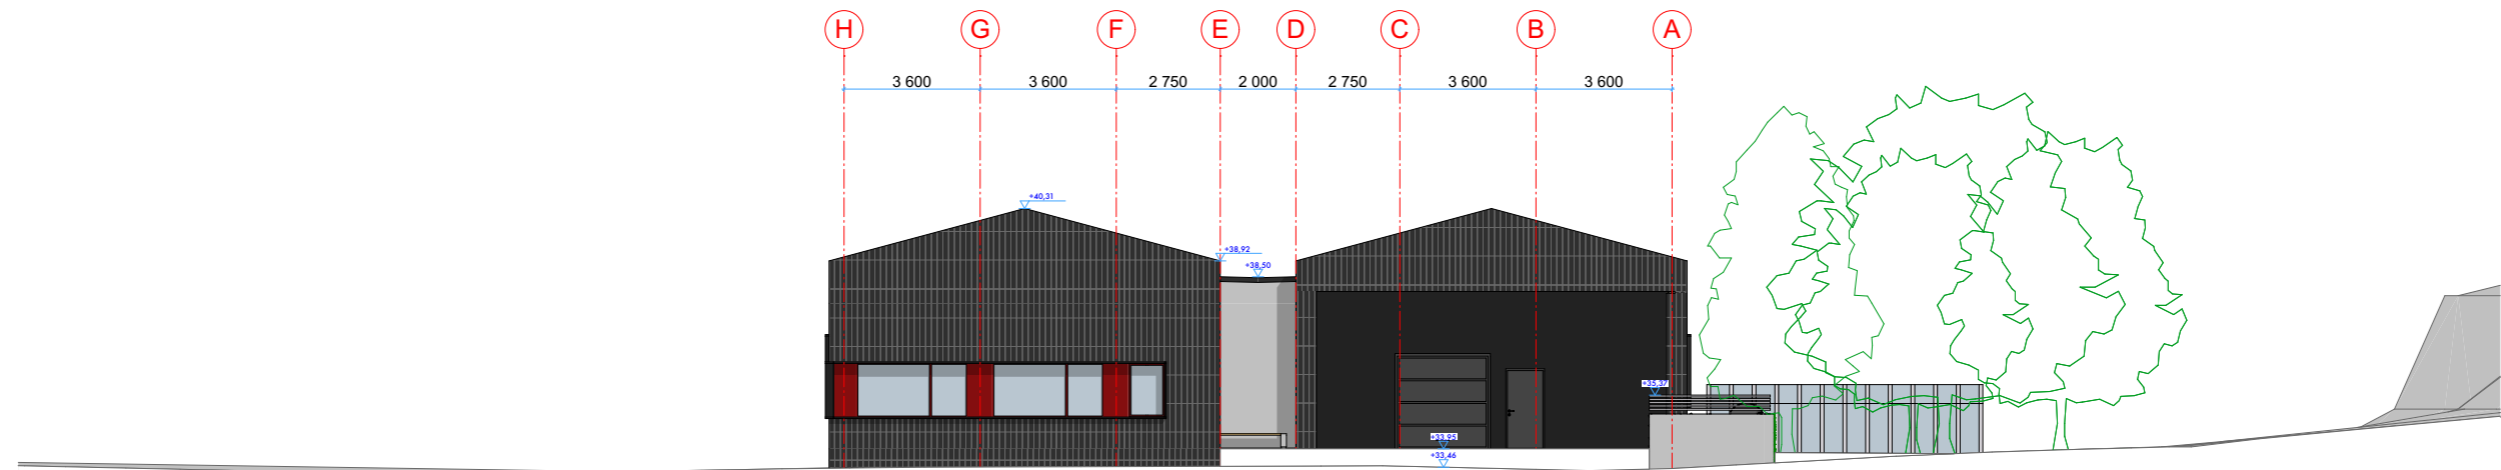

Fasade mot sørvest

Tak - teglfarget Yttervegger - svartbeiset stående trekledning (h: 78 cm) farget betongvegger antrasittgrå betonggrå betongvegger Vindusbånd - farget betong og vindukarmer m.m. engelskrød Dører - grå Innhengning avfall - betonggrå betong med klatreplante svartbeiset åpen spilevegg o.k. Annet rekkverk o.l. - svartbeiset åpen spilevegg	REV: DATO: SIGN:  ARKITEKTER Etablert 1967	REVISJONEN GJELDER: SØKNAD OM RAMMETILLATELSE TIL NYBYGG Sandnes Eiendomsselskap KF Nybygg Vatneleiren 37/654 - Produksjonskjøkken Fasader nordvest og sørvest LEIV NES ARKITEKTER AS Nedre Banegate 19 4014 Stavanger T 51 85 99 10 post@ln-arkitektur.no www.lna.no <small>Alle rettigheter tilhører Leiv Nes Arkitektur AS, kopiering eller bruk av disse tegningene er forbudt uten skriftlig samtykke</small>	PROSJEKT NR: 201406 FASE: RAMMESØKNAD OPPDR. ANSV: ESE TEGNET AV: EO DATO: 22.04.14 ARKTYPE: A3 L MÅLESTOKK: 1:200 TEGNINGSNR: 41-01 REV:
--	---	--	---