



Fasade mot nordøst

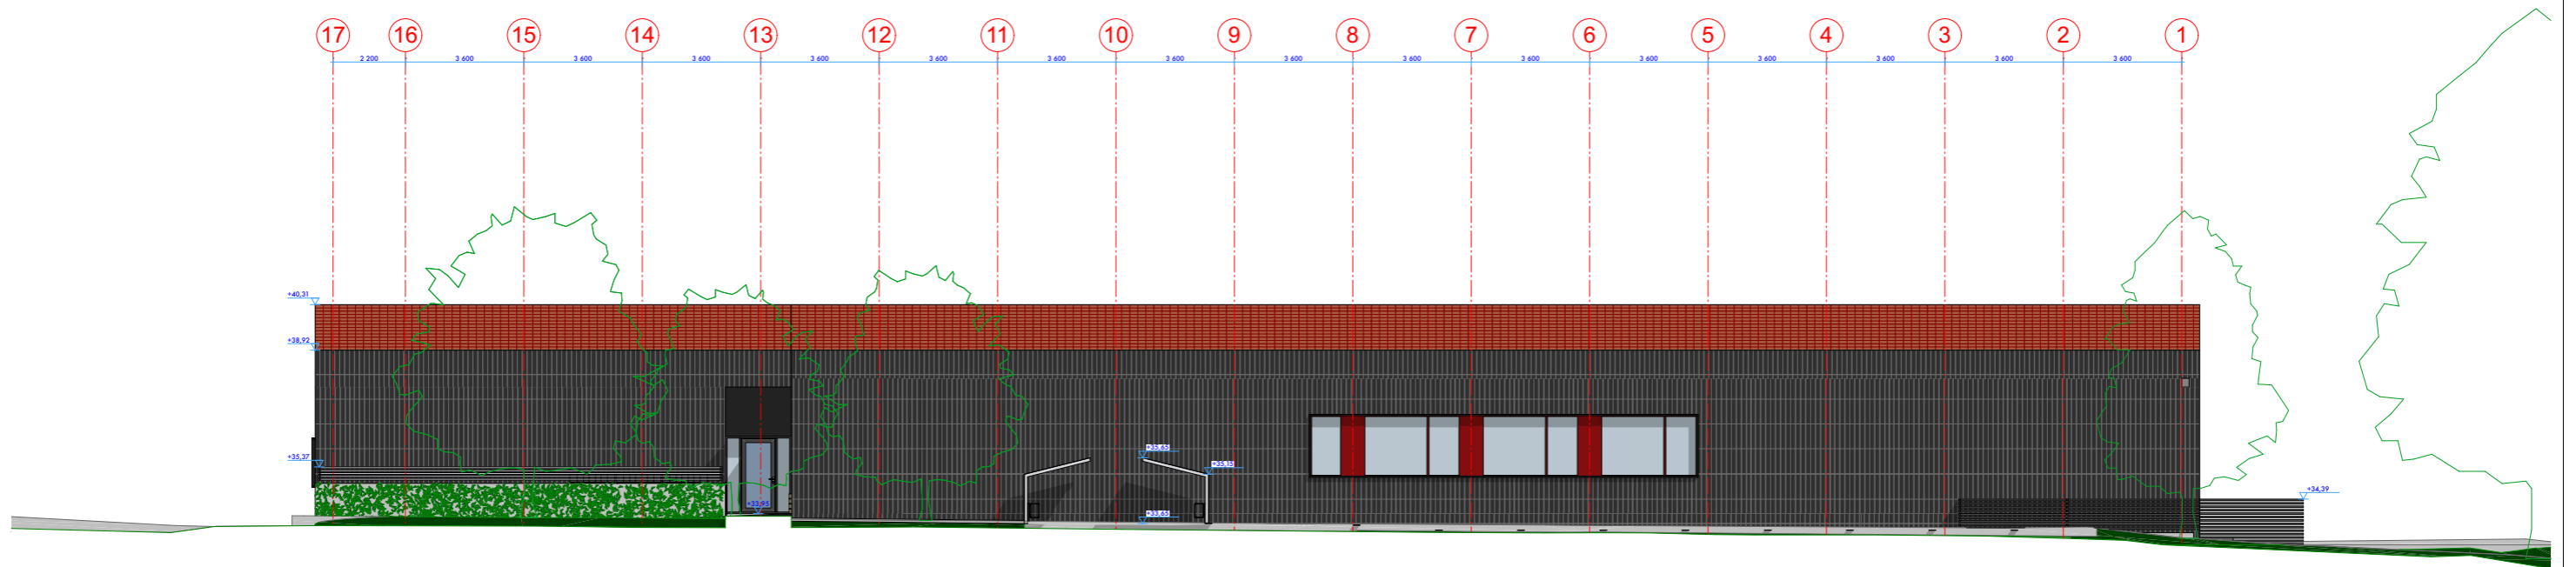

Fasade mot sørøst

Tak - teglfarget
 Yttervegger - svartbeiset stående trekledning (h: 78 cm)
 farget betongvegger antrasittgrå
 betonggrå betongvegger
 Vindusbånd - farget betong og vindukarmer m.m.
 engelskrød
 Dører - grå
 Innhengning avfall - betonggrå betong med klatreplante
 svartbeiset åpen spilevegg o.k.
 Annet rekkverk o.l. - svartbeiset åpen spilevegg

REV:	DATO:	SIGN:	REVISJONEN GJELDER:	SØKNAD OM RAMMETILLATELSE TIL NYBYGG	
 ARKITEKTER Etablert 1967			Sandnes Eiendomsselskap KF Nybygg Vatneleiren 37/654 - Produksjonskjøkken Fasadene nordøst og sørøst		PROSJEKT NR: 201406 FASE: RAMMESØKNAD OPPDR. ANSV: ESE TEGNET AV: EO DATO: 22.04.14 ARKTYPE: A3 L MÅLESTOKK: 1:200 TEGNINGSNR: 41-02 REV:
			LEIV NES ARKITEKTER AS Nedre Banegate 19 4014 Stavanger T 51 85 99 10 post@ln-arkitekter.no www.lna.no <small>Alle rettigheter tilhører Leiv Nes Arkitekter AS, kopiering eller bruk av disse tegningene er forbudt uten skriftlig samtykke</small>		