



Fasade mot nord-øst

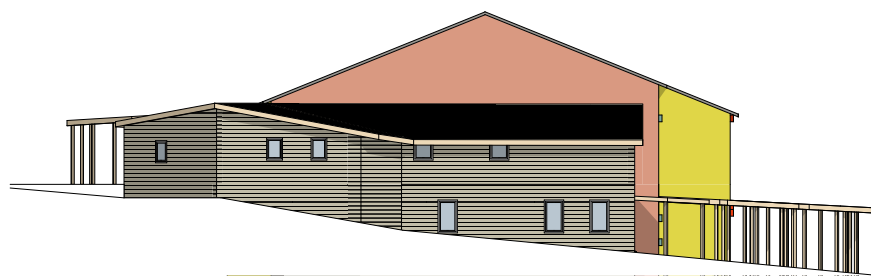

Fasade mot nord-vest



Fasade mot sør-øst

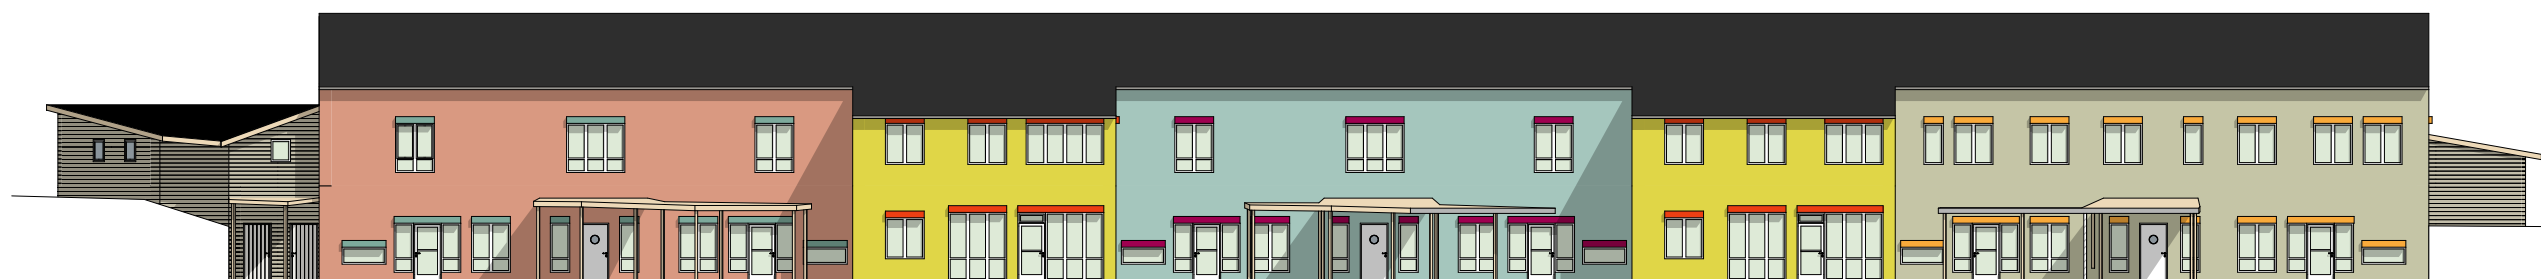

Fasade mot sør-vest