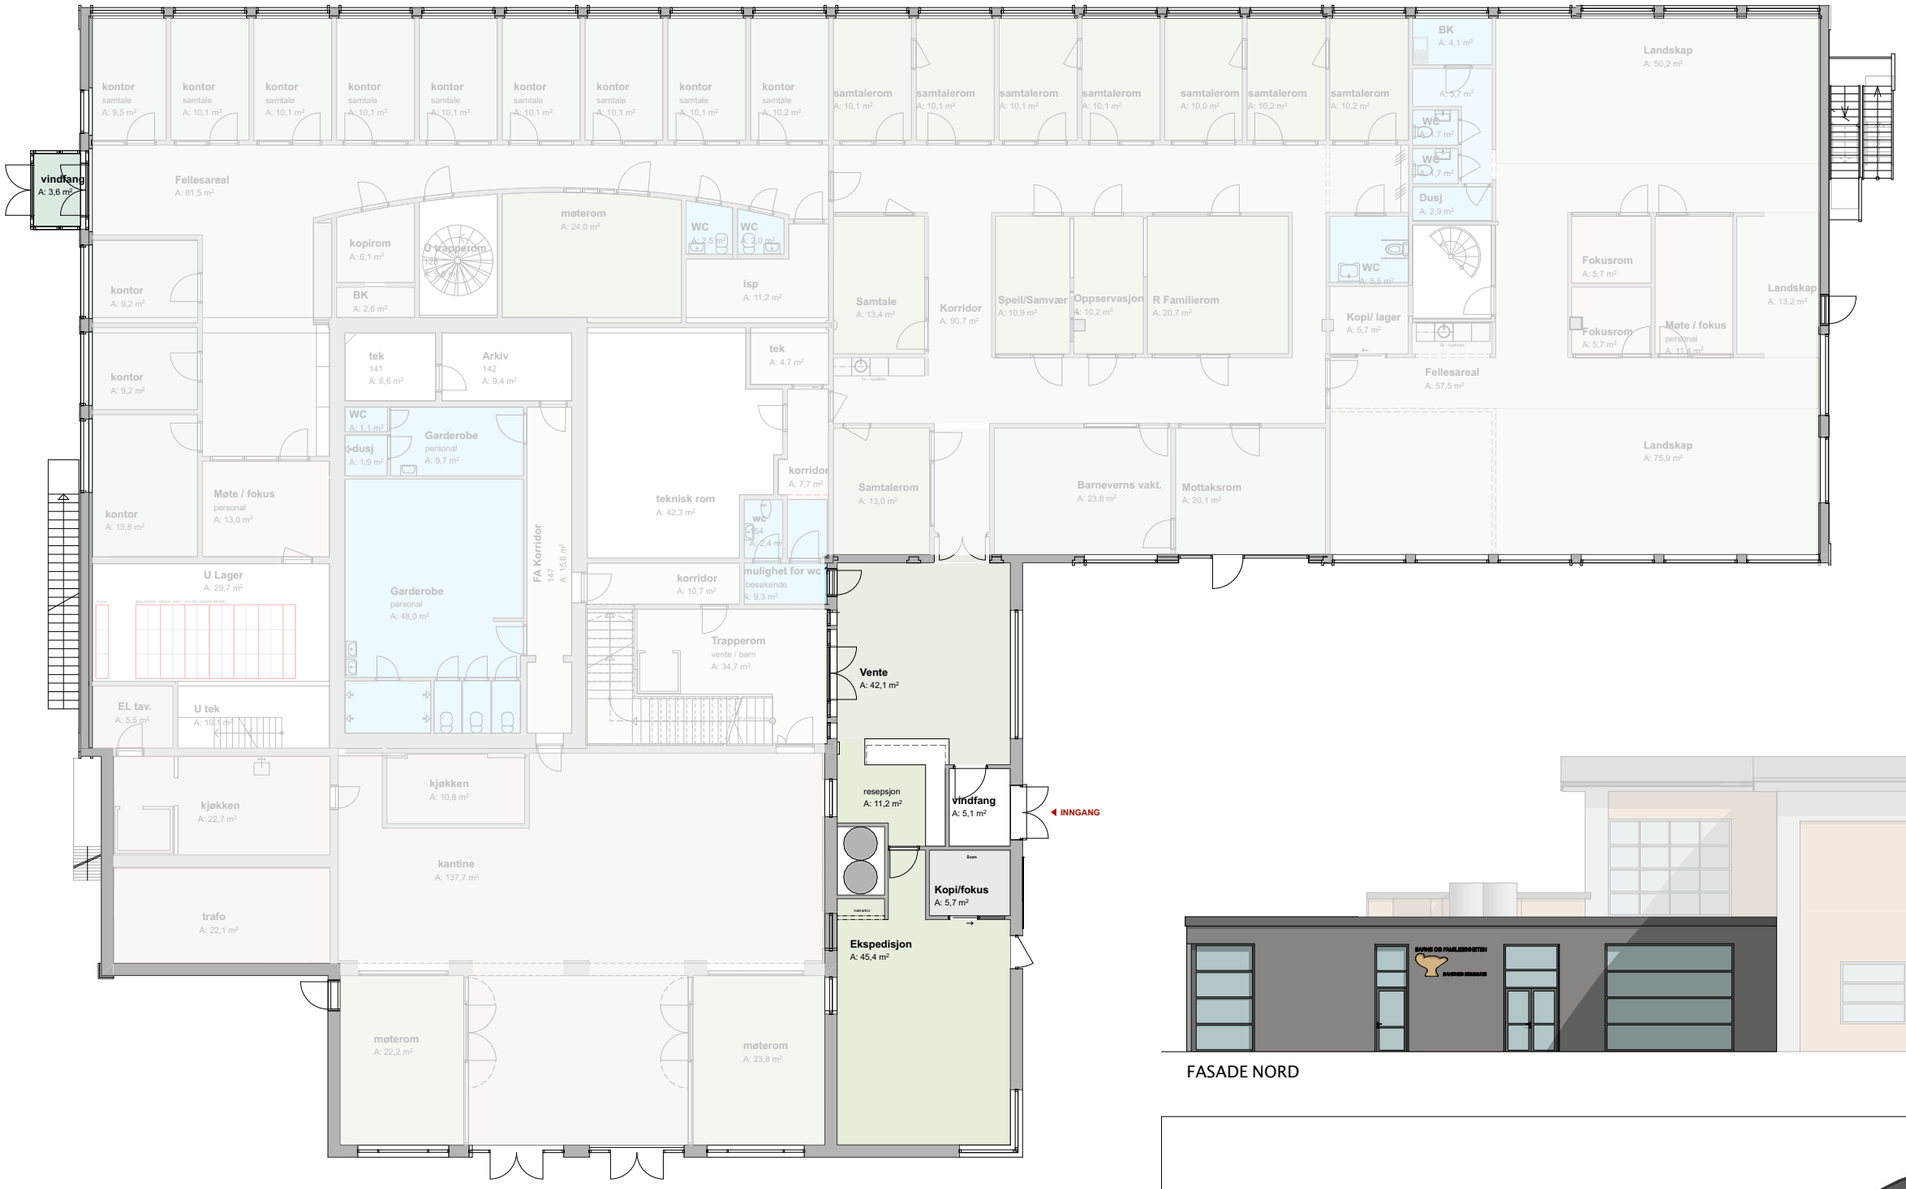

FASADE NORD

Strandgata 147 1:200 (A3) **Tilbygg 1. etg Grunnlag for kalkyle** tirsdag 13. august 2019

aros