



698,2 m²

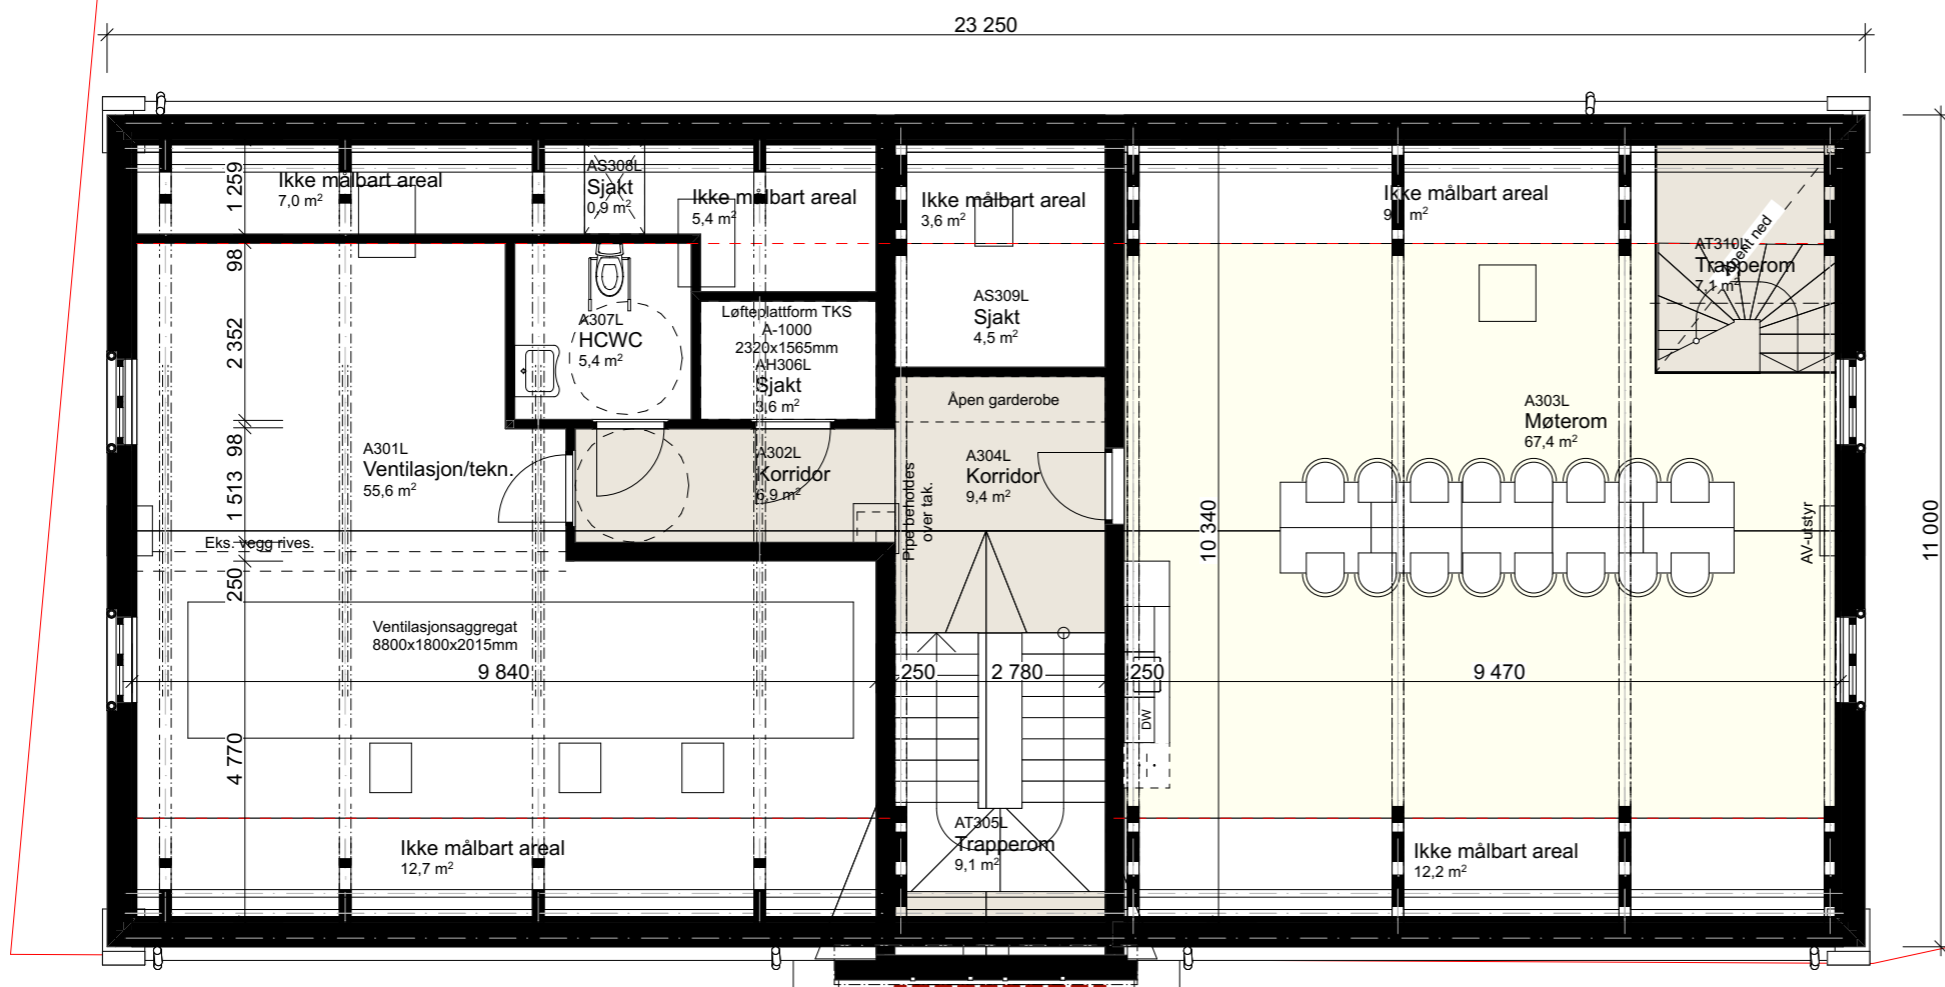

Rev	Nr	Beskrivelse	Dato	Sign	Kontr
-----	----	-------------	------	------	-------

Merknader/ nordpil
 NB! Bygning er ikke ferdig kontrollmålt og endelig forslag er først klar ved komplett oppmåling og/eller skanning, og gjennomgang med vernemyndighet.

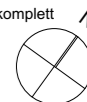

Fase:
 Skissefase

Tiltakshaver:
 Sandnes Kommune

Helsestasjon Langgata 72
 Langgaten 72, 4306 Sandnes

Gnr. / Bnr.
 111/484

Tittel:
 Loft

Tegningsnr.:	Målestokk:	Dato:	Rev:	Saksnr.:	Ark: AKT/MSE
A20-3	1:100	06.09.19		119-2777	Tegnet av: MSE Kontroll:

ARKVEST
BYARK MINA

Storgata 48
 4307 SANDNES
 T: 51 68 12 40
 E: post@arkvest.no
 W: www.arkvest.no