



Rev	Dato	Tekst	Tegn.	Kontnr.
BYGGHERRE				
SANDNES KOMMUNE				
Prosjekt				
SVILAND SKOLE				
TEGNINGSNAVN				
Situasjonsplan				
Tegnings nr.			Rev	
A01			1 : 500	
Dato			10.08.18	

Kontnr		HB
Tegn		MØ
Prosjekt nr		739






Rev Dato

BYGGHERRE
SANDN

Prosjekt
SVILAN

FASE
SKISSI


TEGNINGSNAVN
PLAN

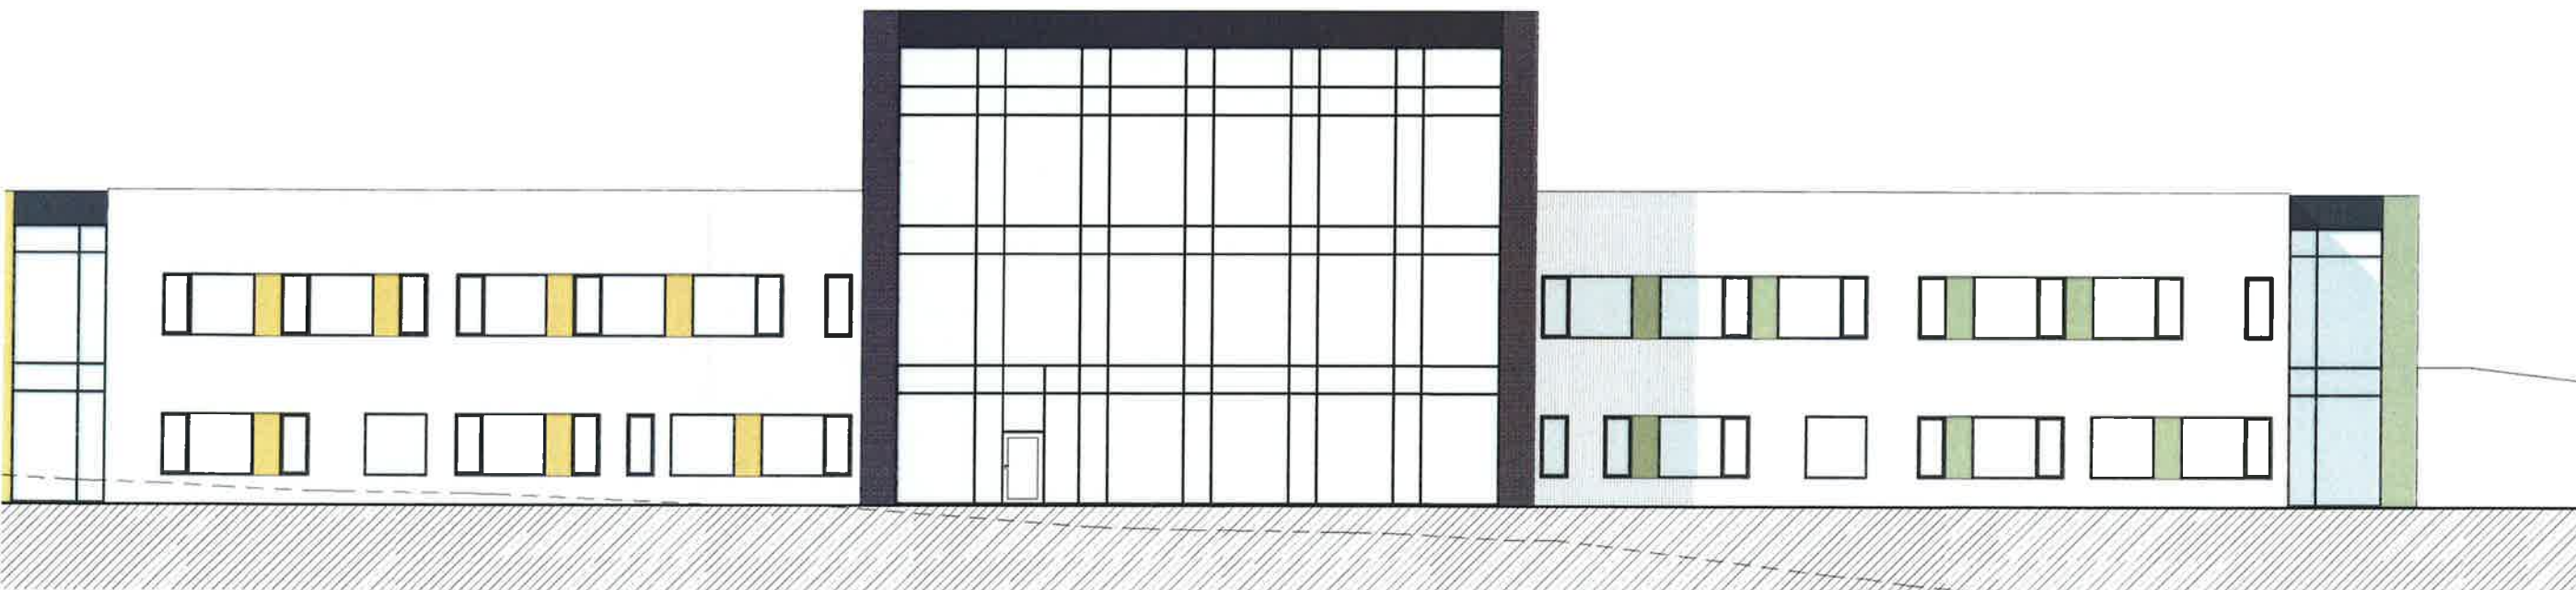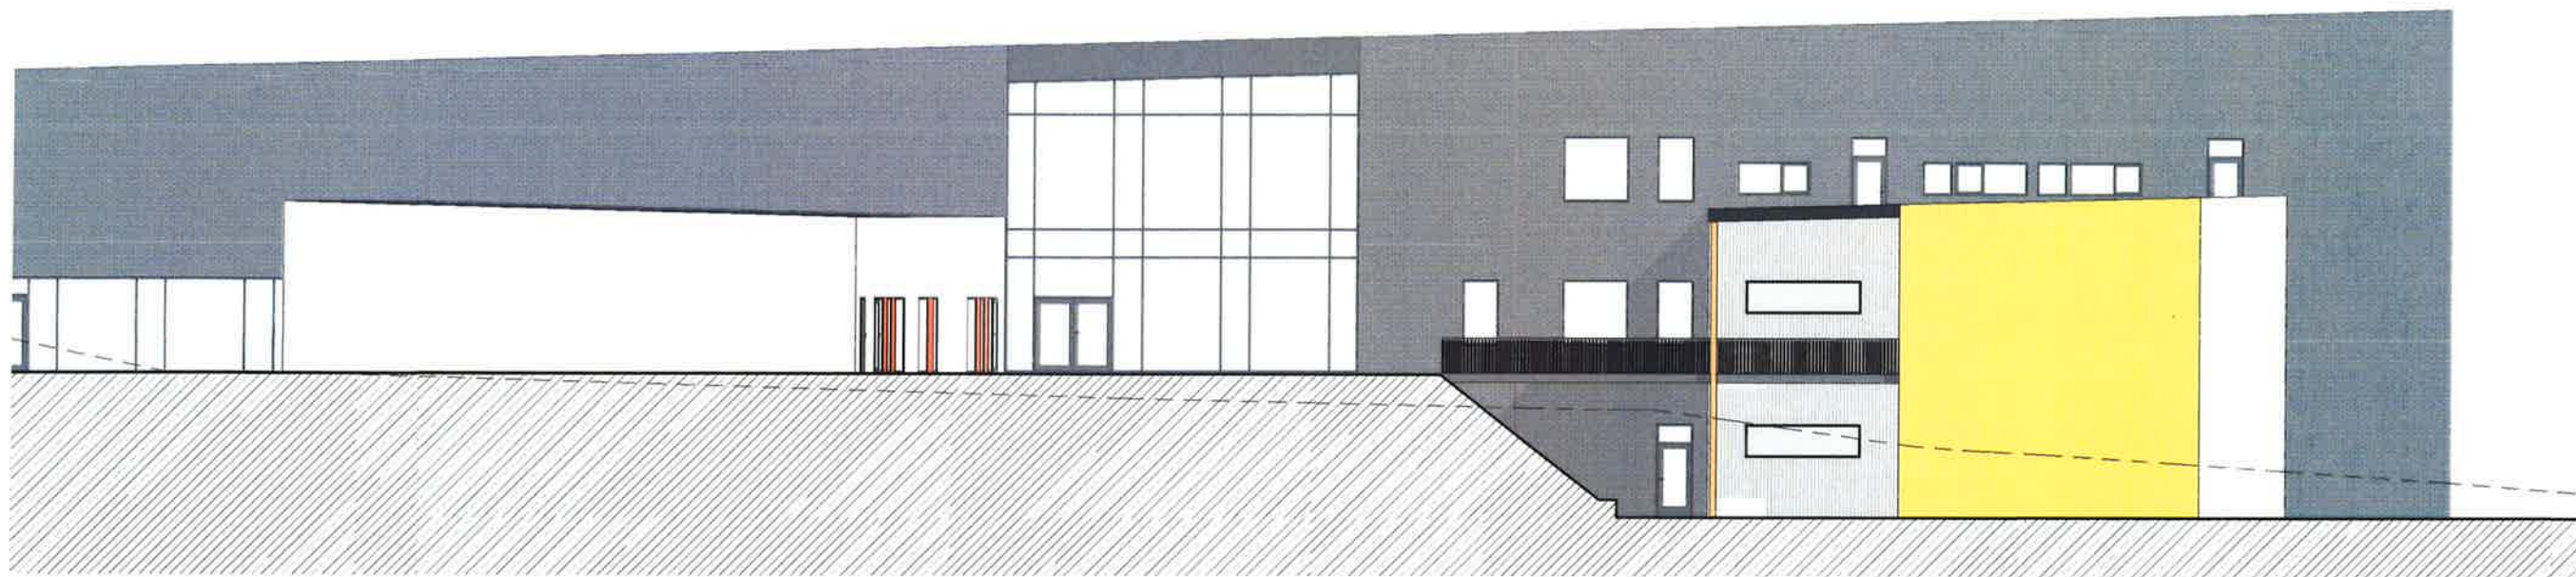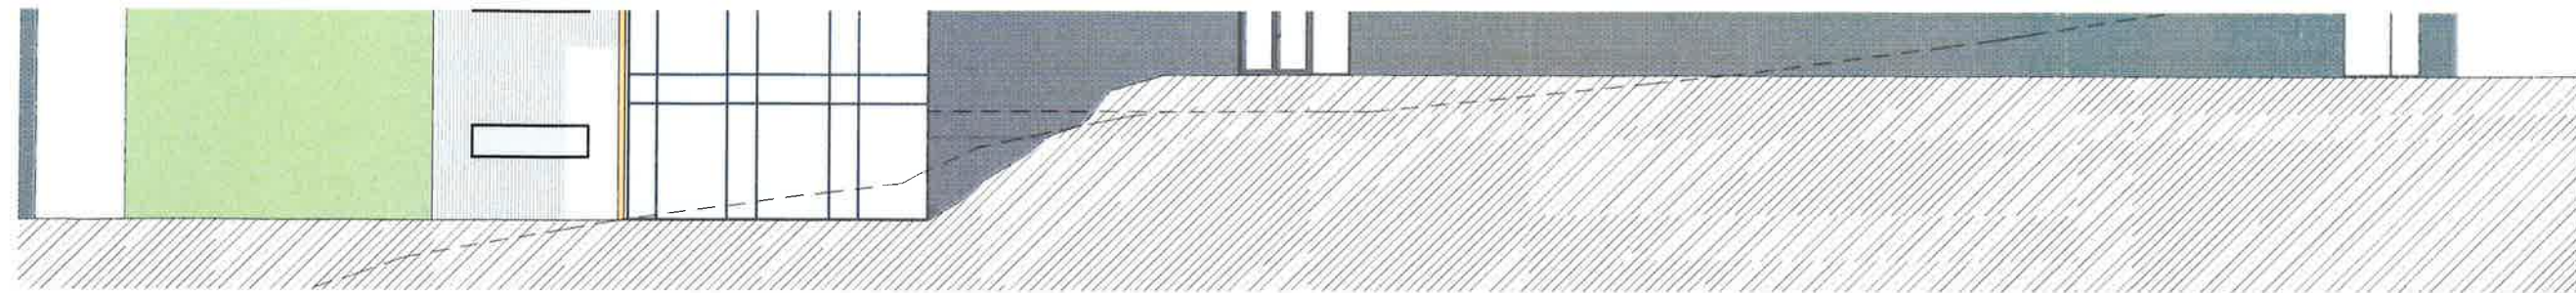


Rev Dato

BYGGHERRE
SANDN
Prosjekt
SVILAN
FASE
SKISSI
TEGNINGSNAVN
FASA


Snitt A-A

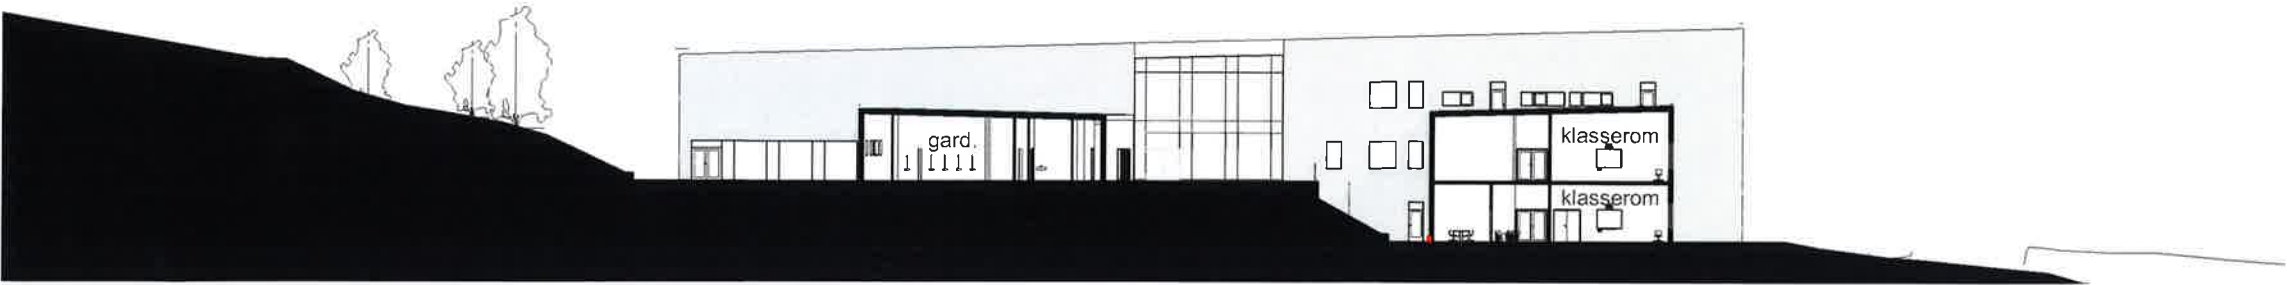


Snitt B-B

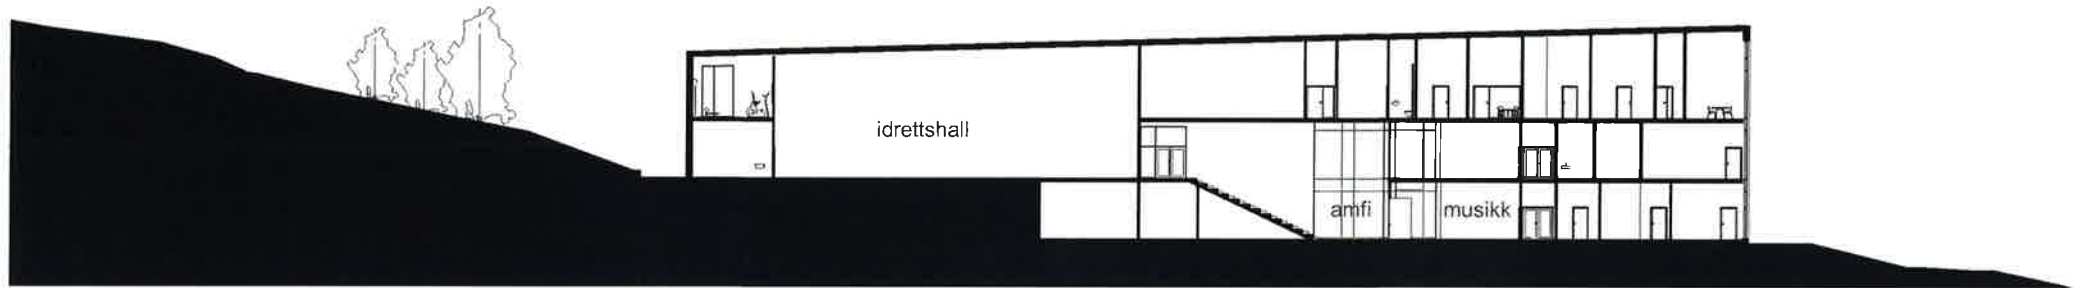




Snitt C-C

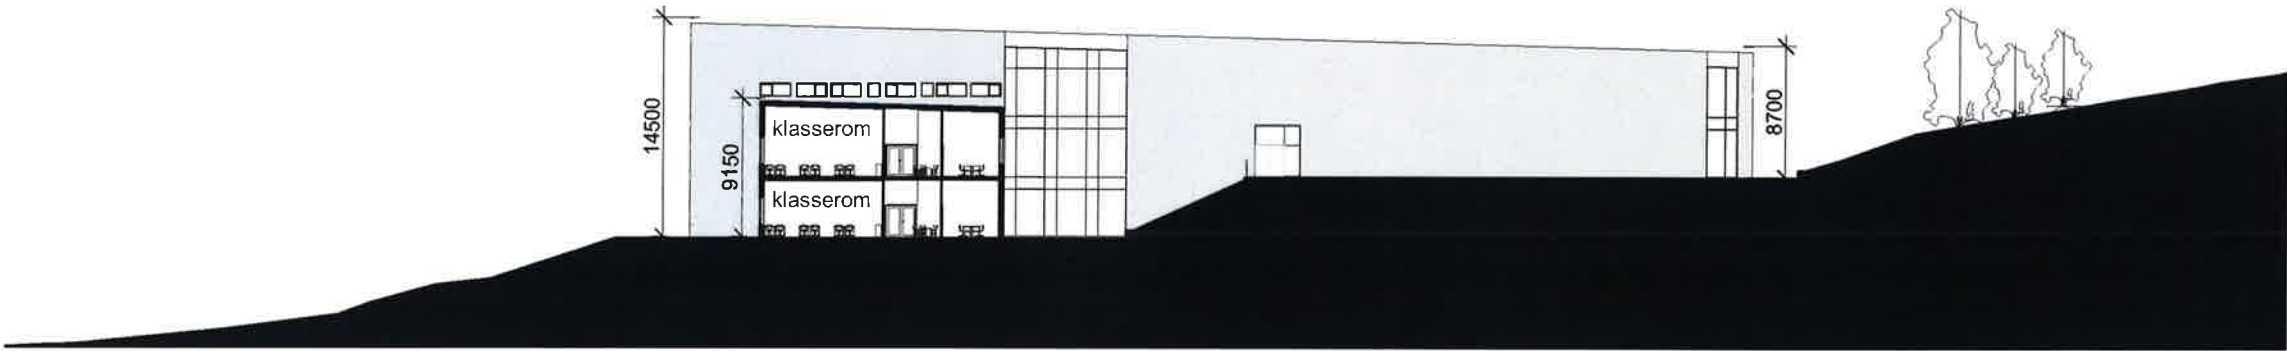

Snitt D-D

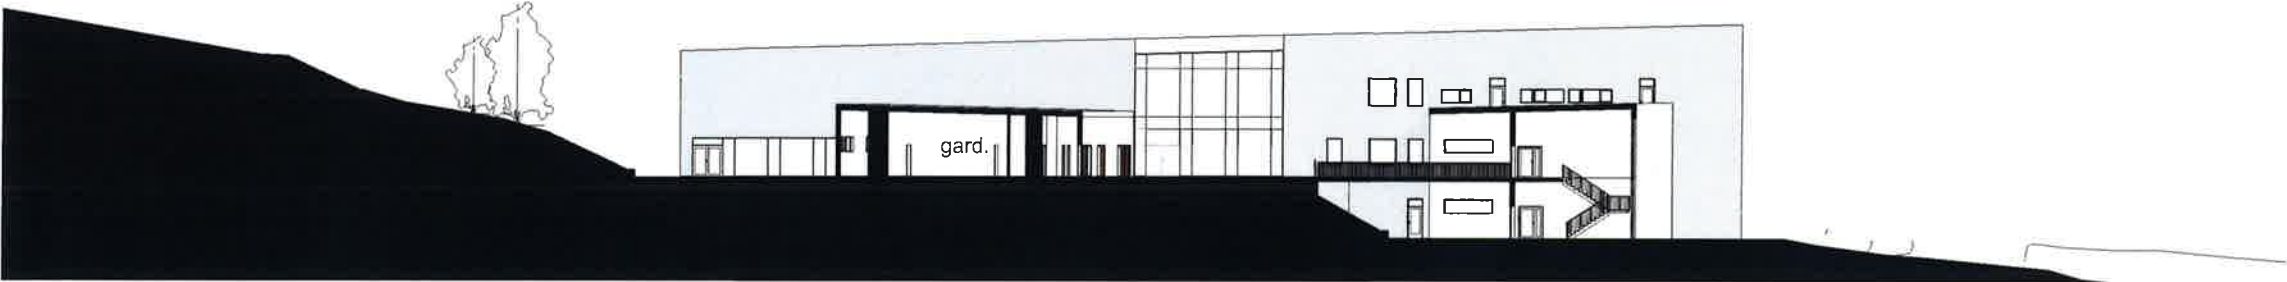

				ARKIPARTNER AS JENS ZETLITZGT 38 TLF: 51 51 06 80 FAX: 51 51 06 81 www.arkipartner.no e-post: post@arkipartner.no 4008 STAVANGER		Oppdragsgiver: SANDNES KOMMUNE		Prosjekt SVILAND SKOLE	
				Tegningsstatus Skisse		Tegningsnavn Snitt		Dato: 12.09.18 Tegnet av: MØ Kontrollert av: Prosjektnr.: 739	
						Målestokk: 1 : 500 Tegningsnr.: A02 Rev.:			
Rev	Dato	Tekst		Tegnr.	Kontnr.				

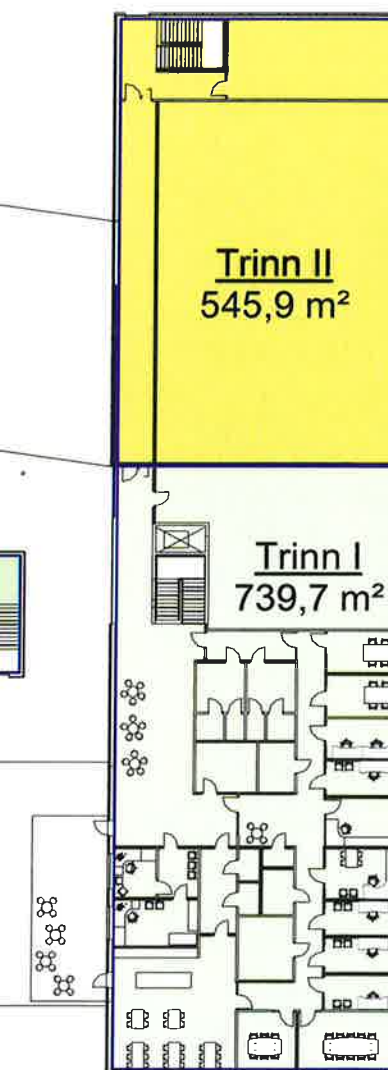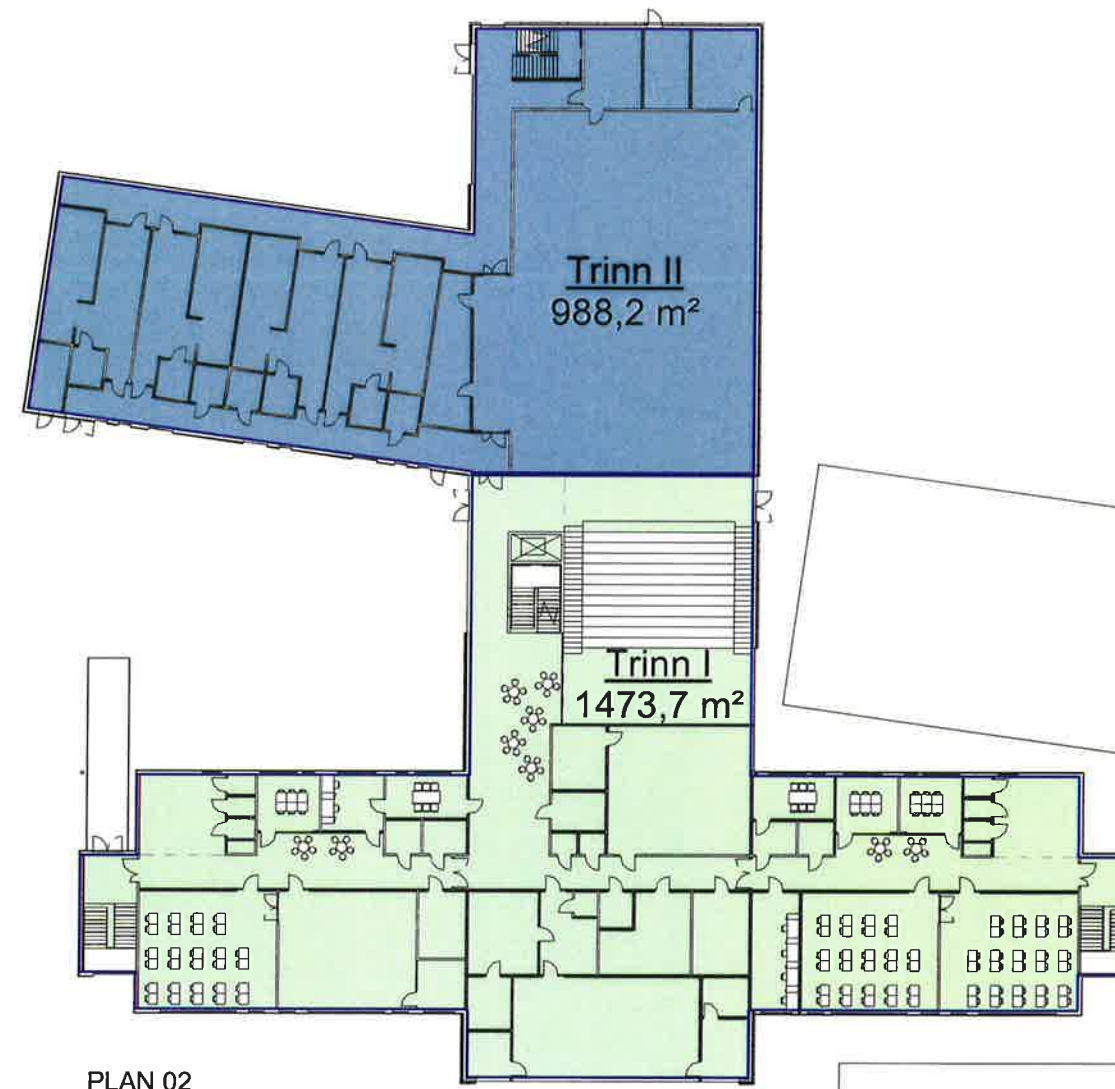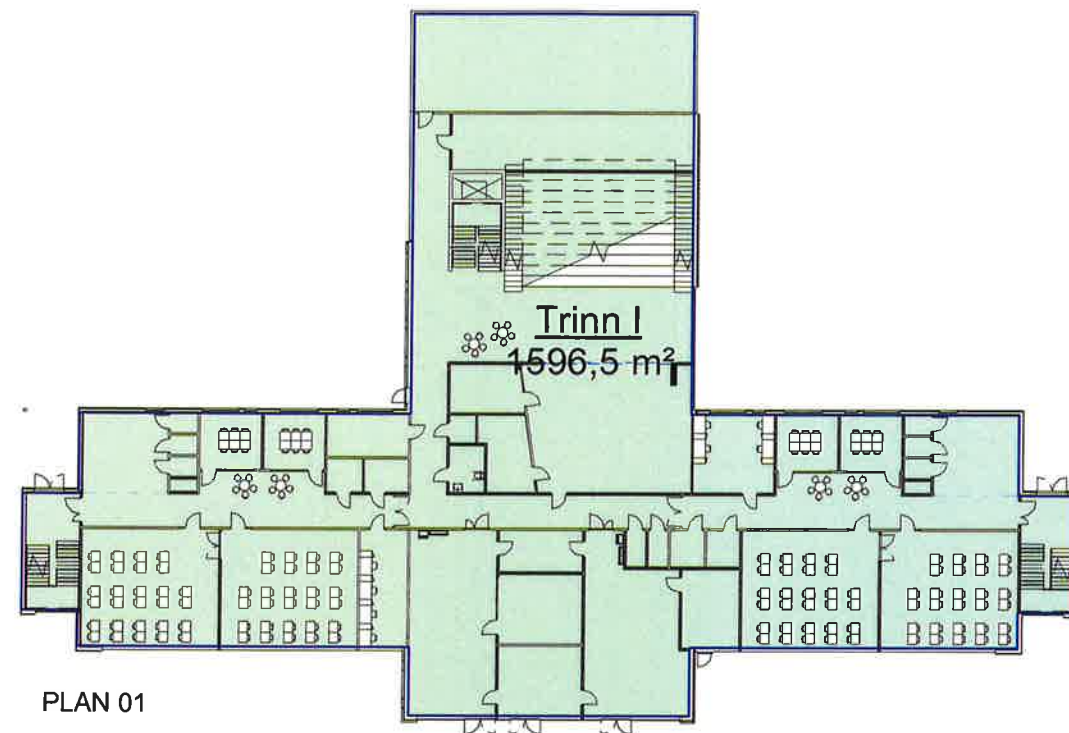

Bruksareal (BRA)	
Name	Areal
Trinn I	1596,52 m ²
Trinn I	1473,68 m ²
Trinn I	739,69 m ²
Trinn I: 3	3809,89 m ²
Trinn II	988,25 m ²
Trinn II	545,85 m ²
Trinn II: 2	1534,10 m ²
	5343,99 m ²

Rev	Dato	Tekst	Tegn.	Kontr.
BYGGHERRE			Kontr	
SANDNES KOMMUNE			HB	
Prosjekt			Tegn	
SVILAND SKOLE			MØ	
TEGNINGSNAVN			Prosjekt nr	
Bruksareal B7			739	
ARKIPARTNER AS JENS ZETLITZGT 38 4008 STAVANGER TLF: 51 51 06 80 FAX: 51 51 06 81 www.arkipartner.no e-post: post@arkipartner.no			Tegnings nr.	Rev
			A12	Målestokk
				1 : 500
			Dato	
			200818	

Tegning status		Illustrasjonsplan	
REV	DATO	ENDRING	TEGN
			KONTR
			GODKJ
Sandnes Eiendomsselskap KF			
Sviland skule			
Utendørsplan			
TEGN NR		LP-3444-10	
TEGNET AV	DATO	MALESTOKK	REV.
gsk	11.09.2018	1:500(A3)	
TILTAKSNR/FLNAVN: LP-xxxx-10			

