


1:100 Fasade Sørøst

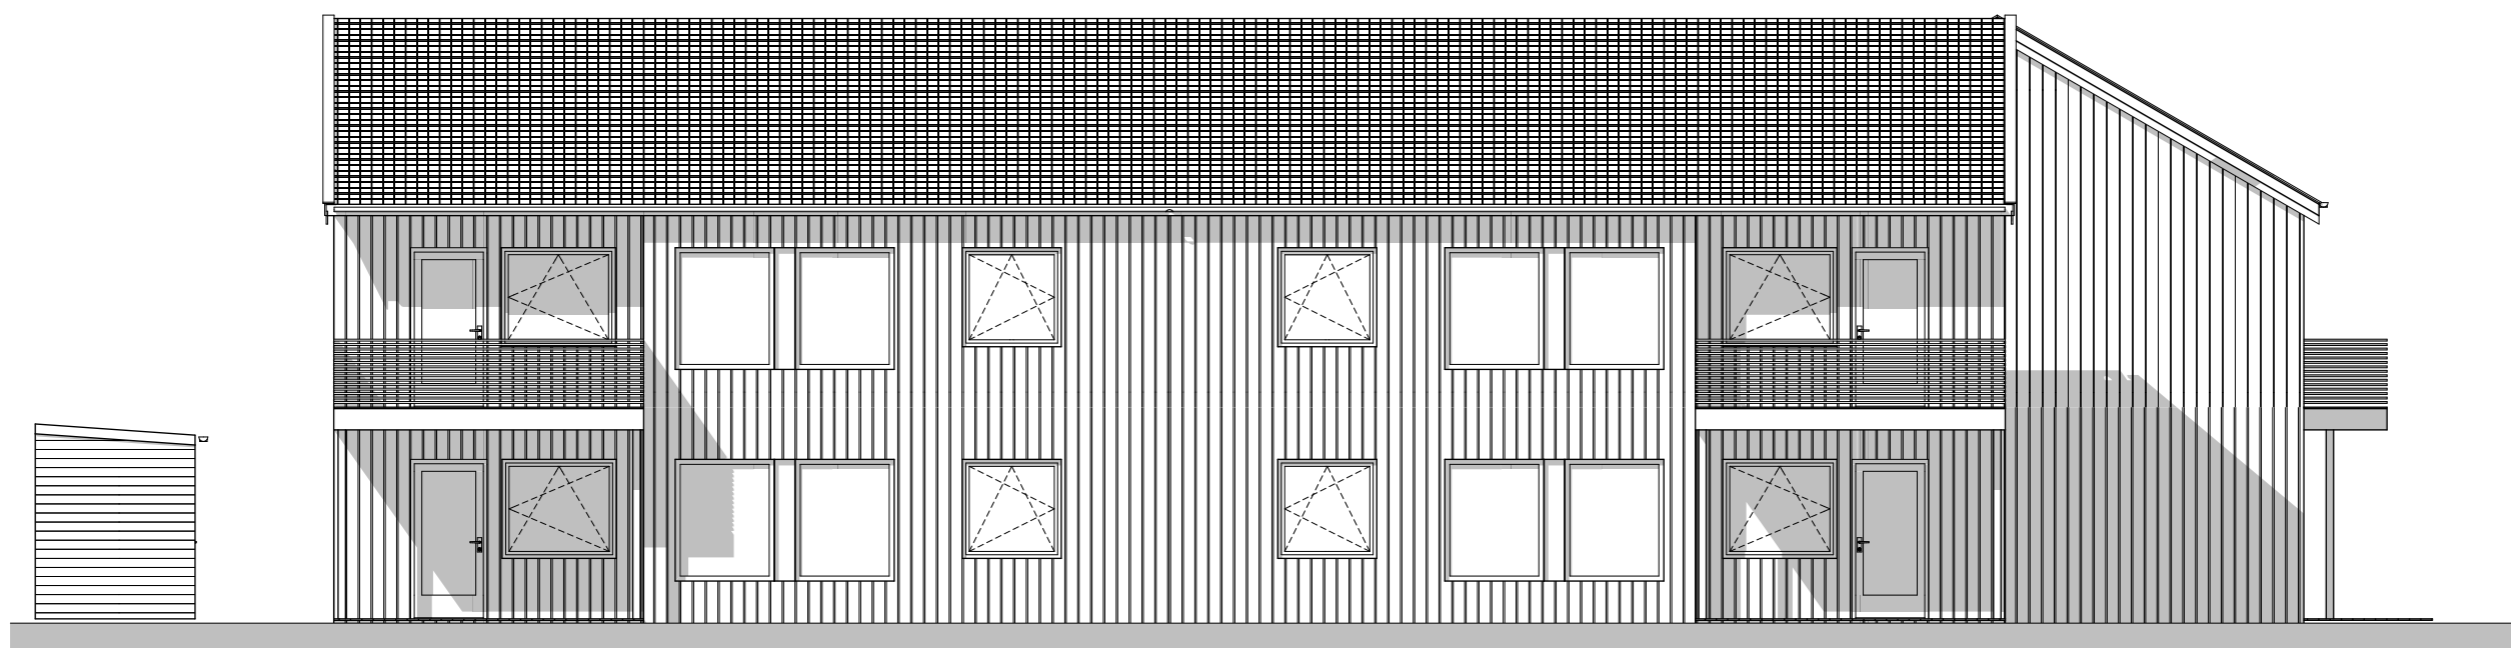

1:100 Fasade Sørvest

Anbud

PROSJEKT
Sandnes Eiendom KF
Syrinveien 2A 62/650

TITTEL
Fasade sør og øst

MÅL	DATO	SAKSNR.	TEGNINGSNR	REV.
1:100	28.04.15	112-2084	A40-2	

ARKVEST
Storgt. 48
Postboks 565
4304 SANDNES
TELEFON: 51-681240
TELEFAX: 51-681241
E-post: post@arkvest.no

Saksb.: TT Arkitekt.: IG, EF