

**ARKIPARTNER AS**  
 JENS ZETLITZGT 38 4008 STAVANGER  
 TLF: 51 51 06 80 FAX: 51 51 06 81 www.arkipartner.no e-post: post@arkipartner.no

Tegningsstatus  
**ANBUD**

Oppdragsgiver:  
**Sandnes Kommune**

Tegningsnavn  
**Situasjonsplan 1-500**

Prosjekt  
**827 Sandved skole**

Dato:  
 19.12.14

Tegnet av:  
 mams

Kontrollert av:  
 hb


Prosjektnr.:  
 827

Målestokk:  
 1:500

Tegningsnr.:  
 A001

Rev.:

Rev	Dato	Tekst	Tegn	Kont

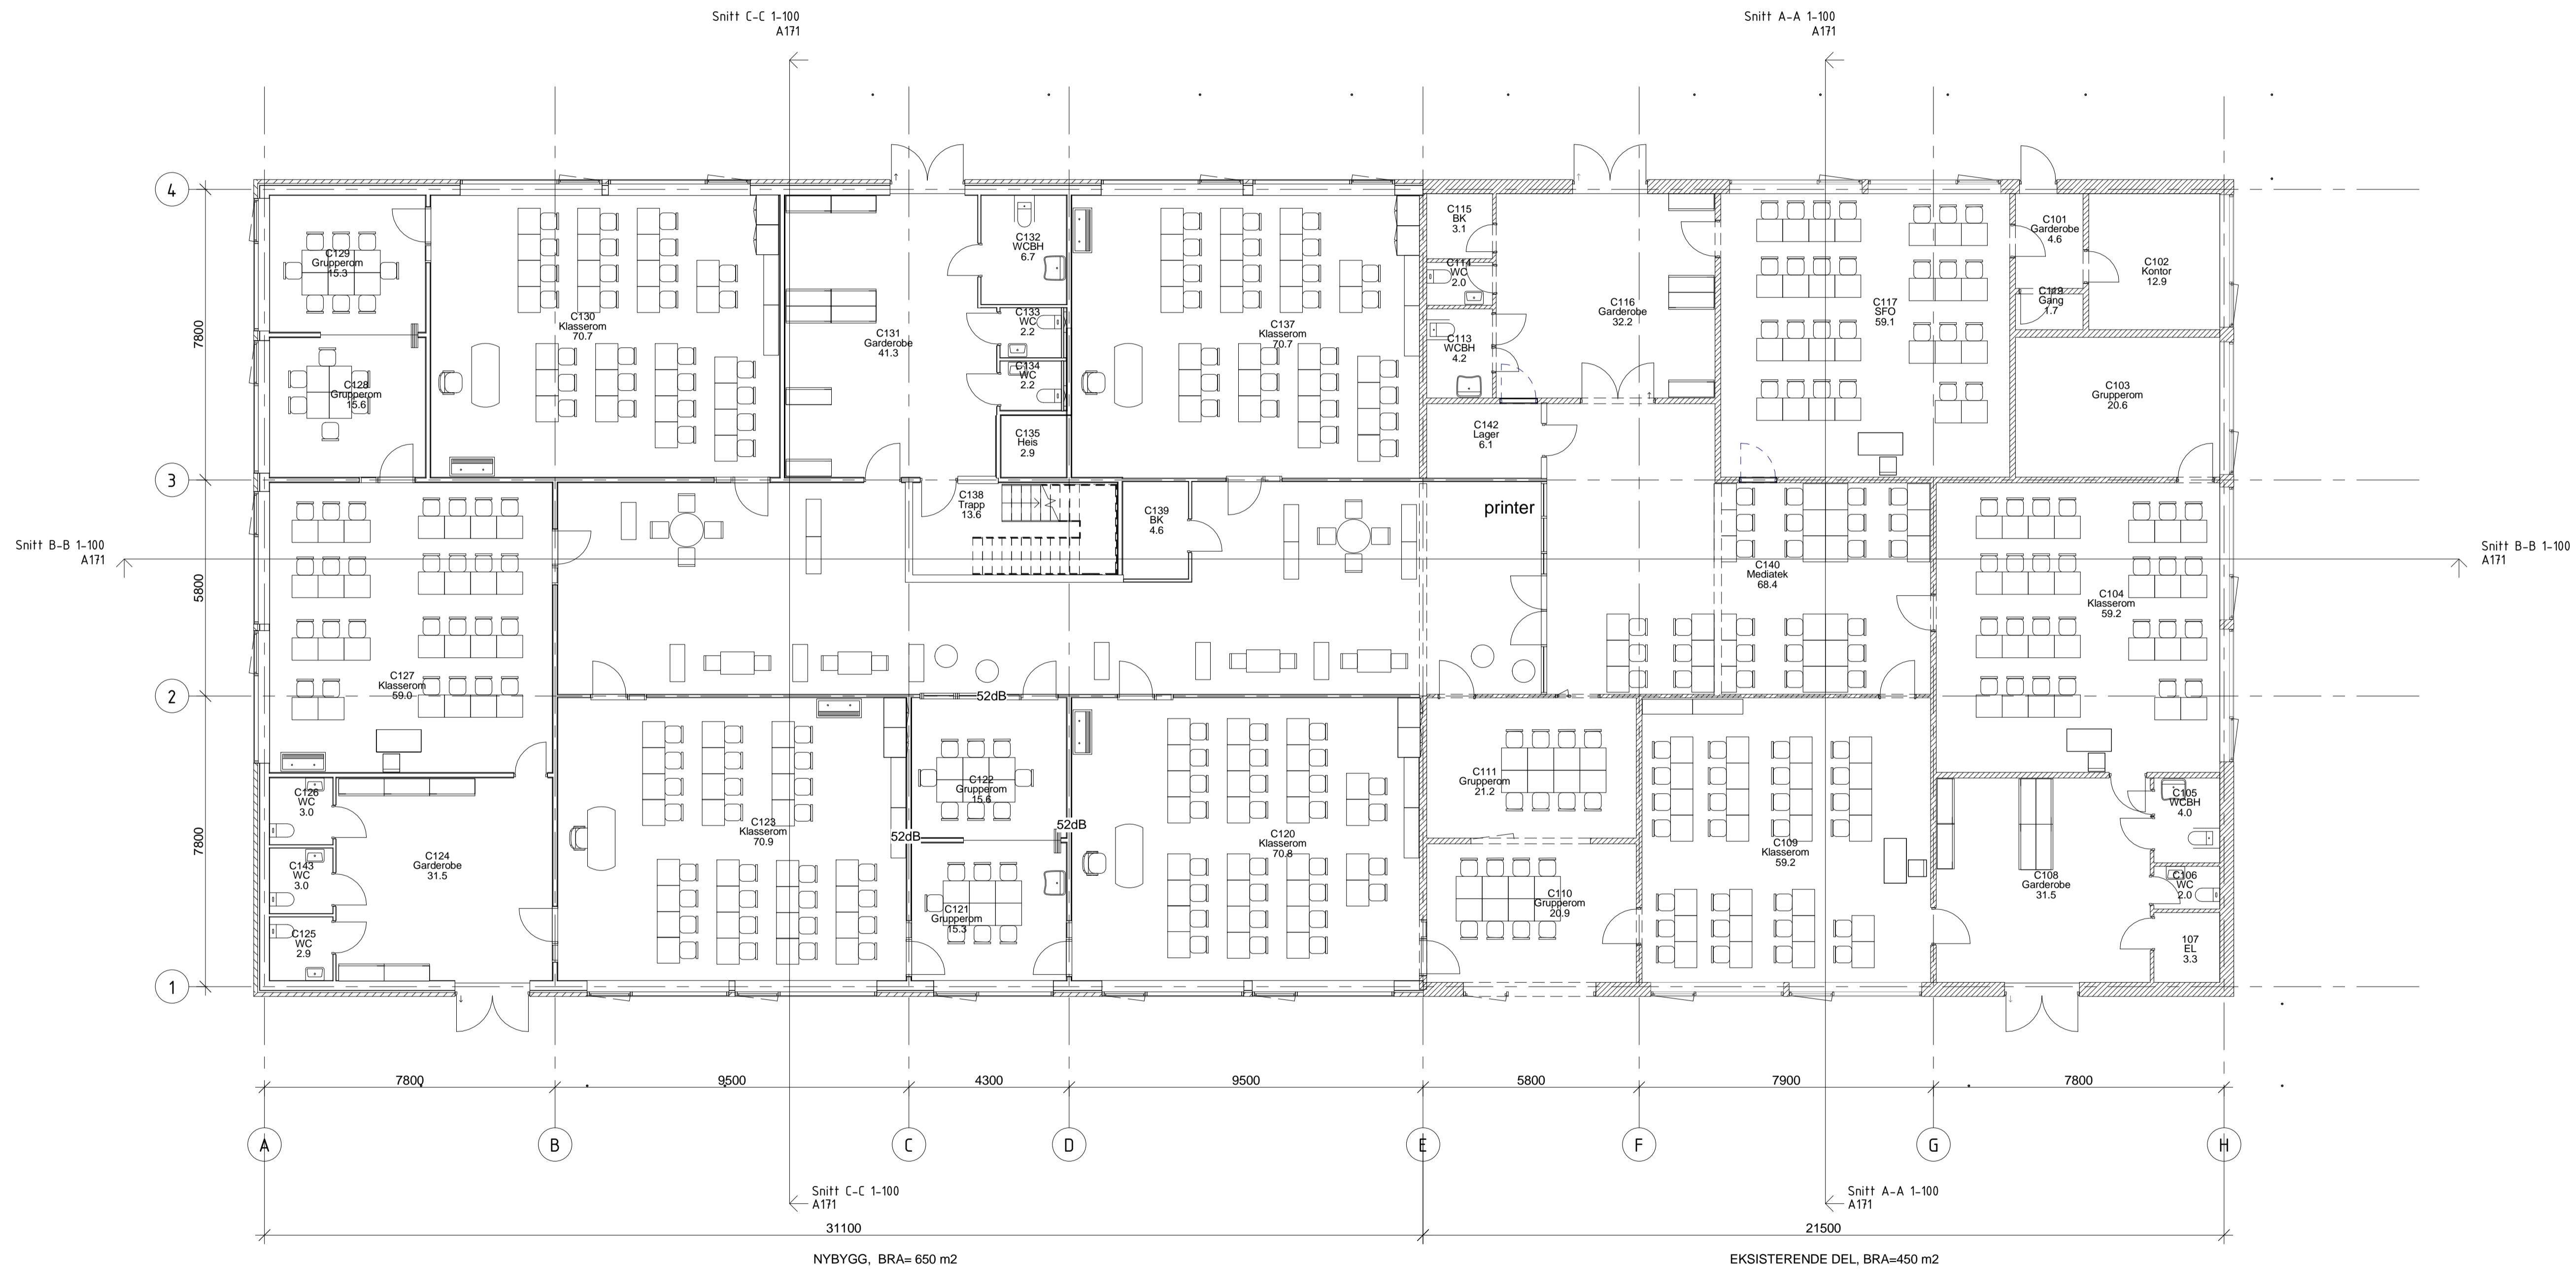

D	290115	Nye lydkrav grupperom	mam	hb
C	190115	Dørvasjon/lasermarkering	slams	hb
B	070115	dørvasjon, mindre endringer, halvsk	slams	hb
Rev	Dato	Tekst	Tegn.	Kontr.

BYGGHERRE  
**Sandnes Kommune**  
 Prosjekt  
**827 Sandved skole**      Prosjekt nr.  
**827**


FASE  
**ANBUD**

TEGNINGSNAVN  
**PLAN 1**

DATO	MÅL	TEGN	KONTR
191214	1:100	hb	mams


Tegnings nr.  
**A101**      Index  
**D**

**ARKIPARTNER AS**  
 JENS ZEITZJØTT 39      4308 STAVANGER  
 TLF: 51 51 06 80      FAX: 51 51 06 81      www.arkipartner.no      e-post: post@arkipartner.no

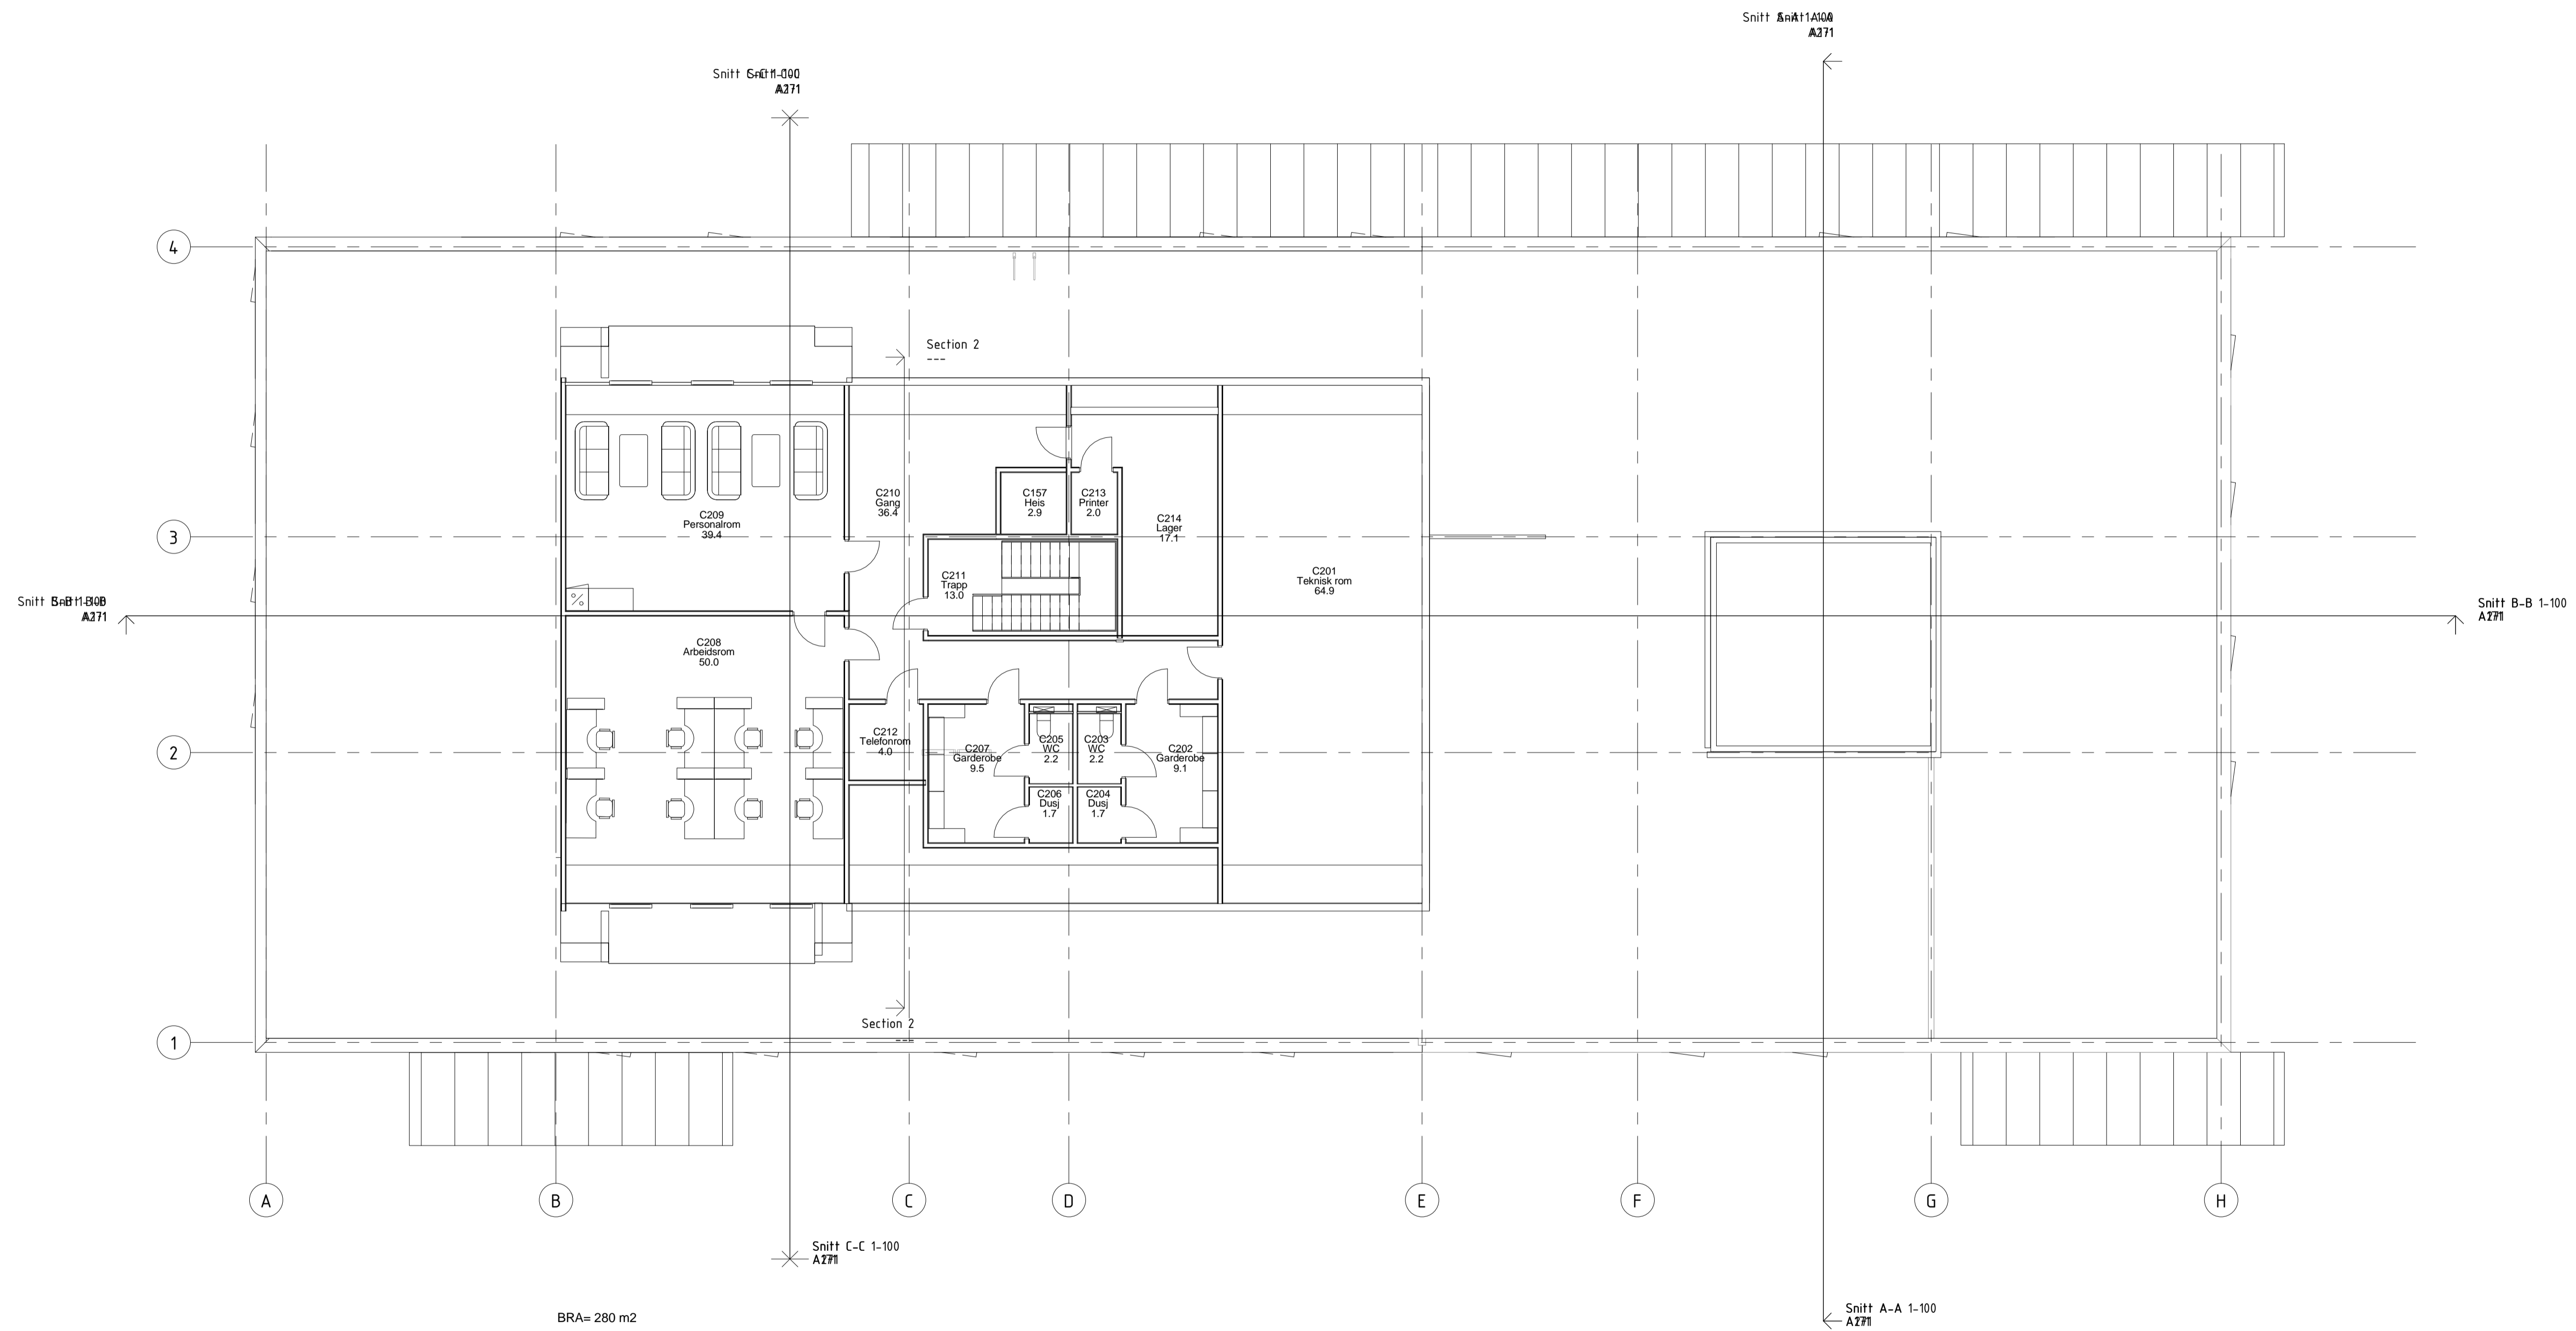


C	190115	Derevisjoner, beregninger	mams	hb
B	070115	derevisjon, mindre endringer, halvsk	rbams	hb
Rev	Dato	Tekst	Tegn.	Kontr.


BYGGHERRE			
<b>Sandnes Kommune</b>			
Prosjekt	Prosjekt nr.		
<b>827 Sandved skole</b>	<b>827</b>		
FASE			
<b>ANBUD</b>			
TEGNINGSNAVN			
<b>PLAN 2</b>			
DATE	MÅL	TEGN	KONTR
191214	1:100	hb	mams
Tegnings nr.			Index
<b>A102</b>			<b>C</b>
<b>ARKIPARTNER AS</b>			
<small>JENS ZETLITZSTAD 39 4308 STAVANGER          TLF: 51 51 06 80 FAX: 51 51 06 81 www.arkipartner.no e-post: post@arkipartner.no</small>			

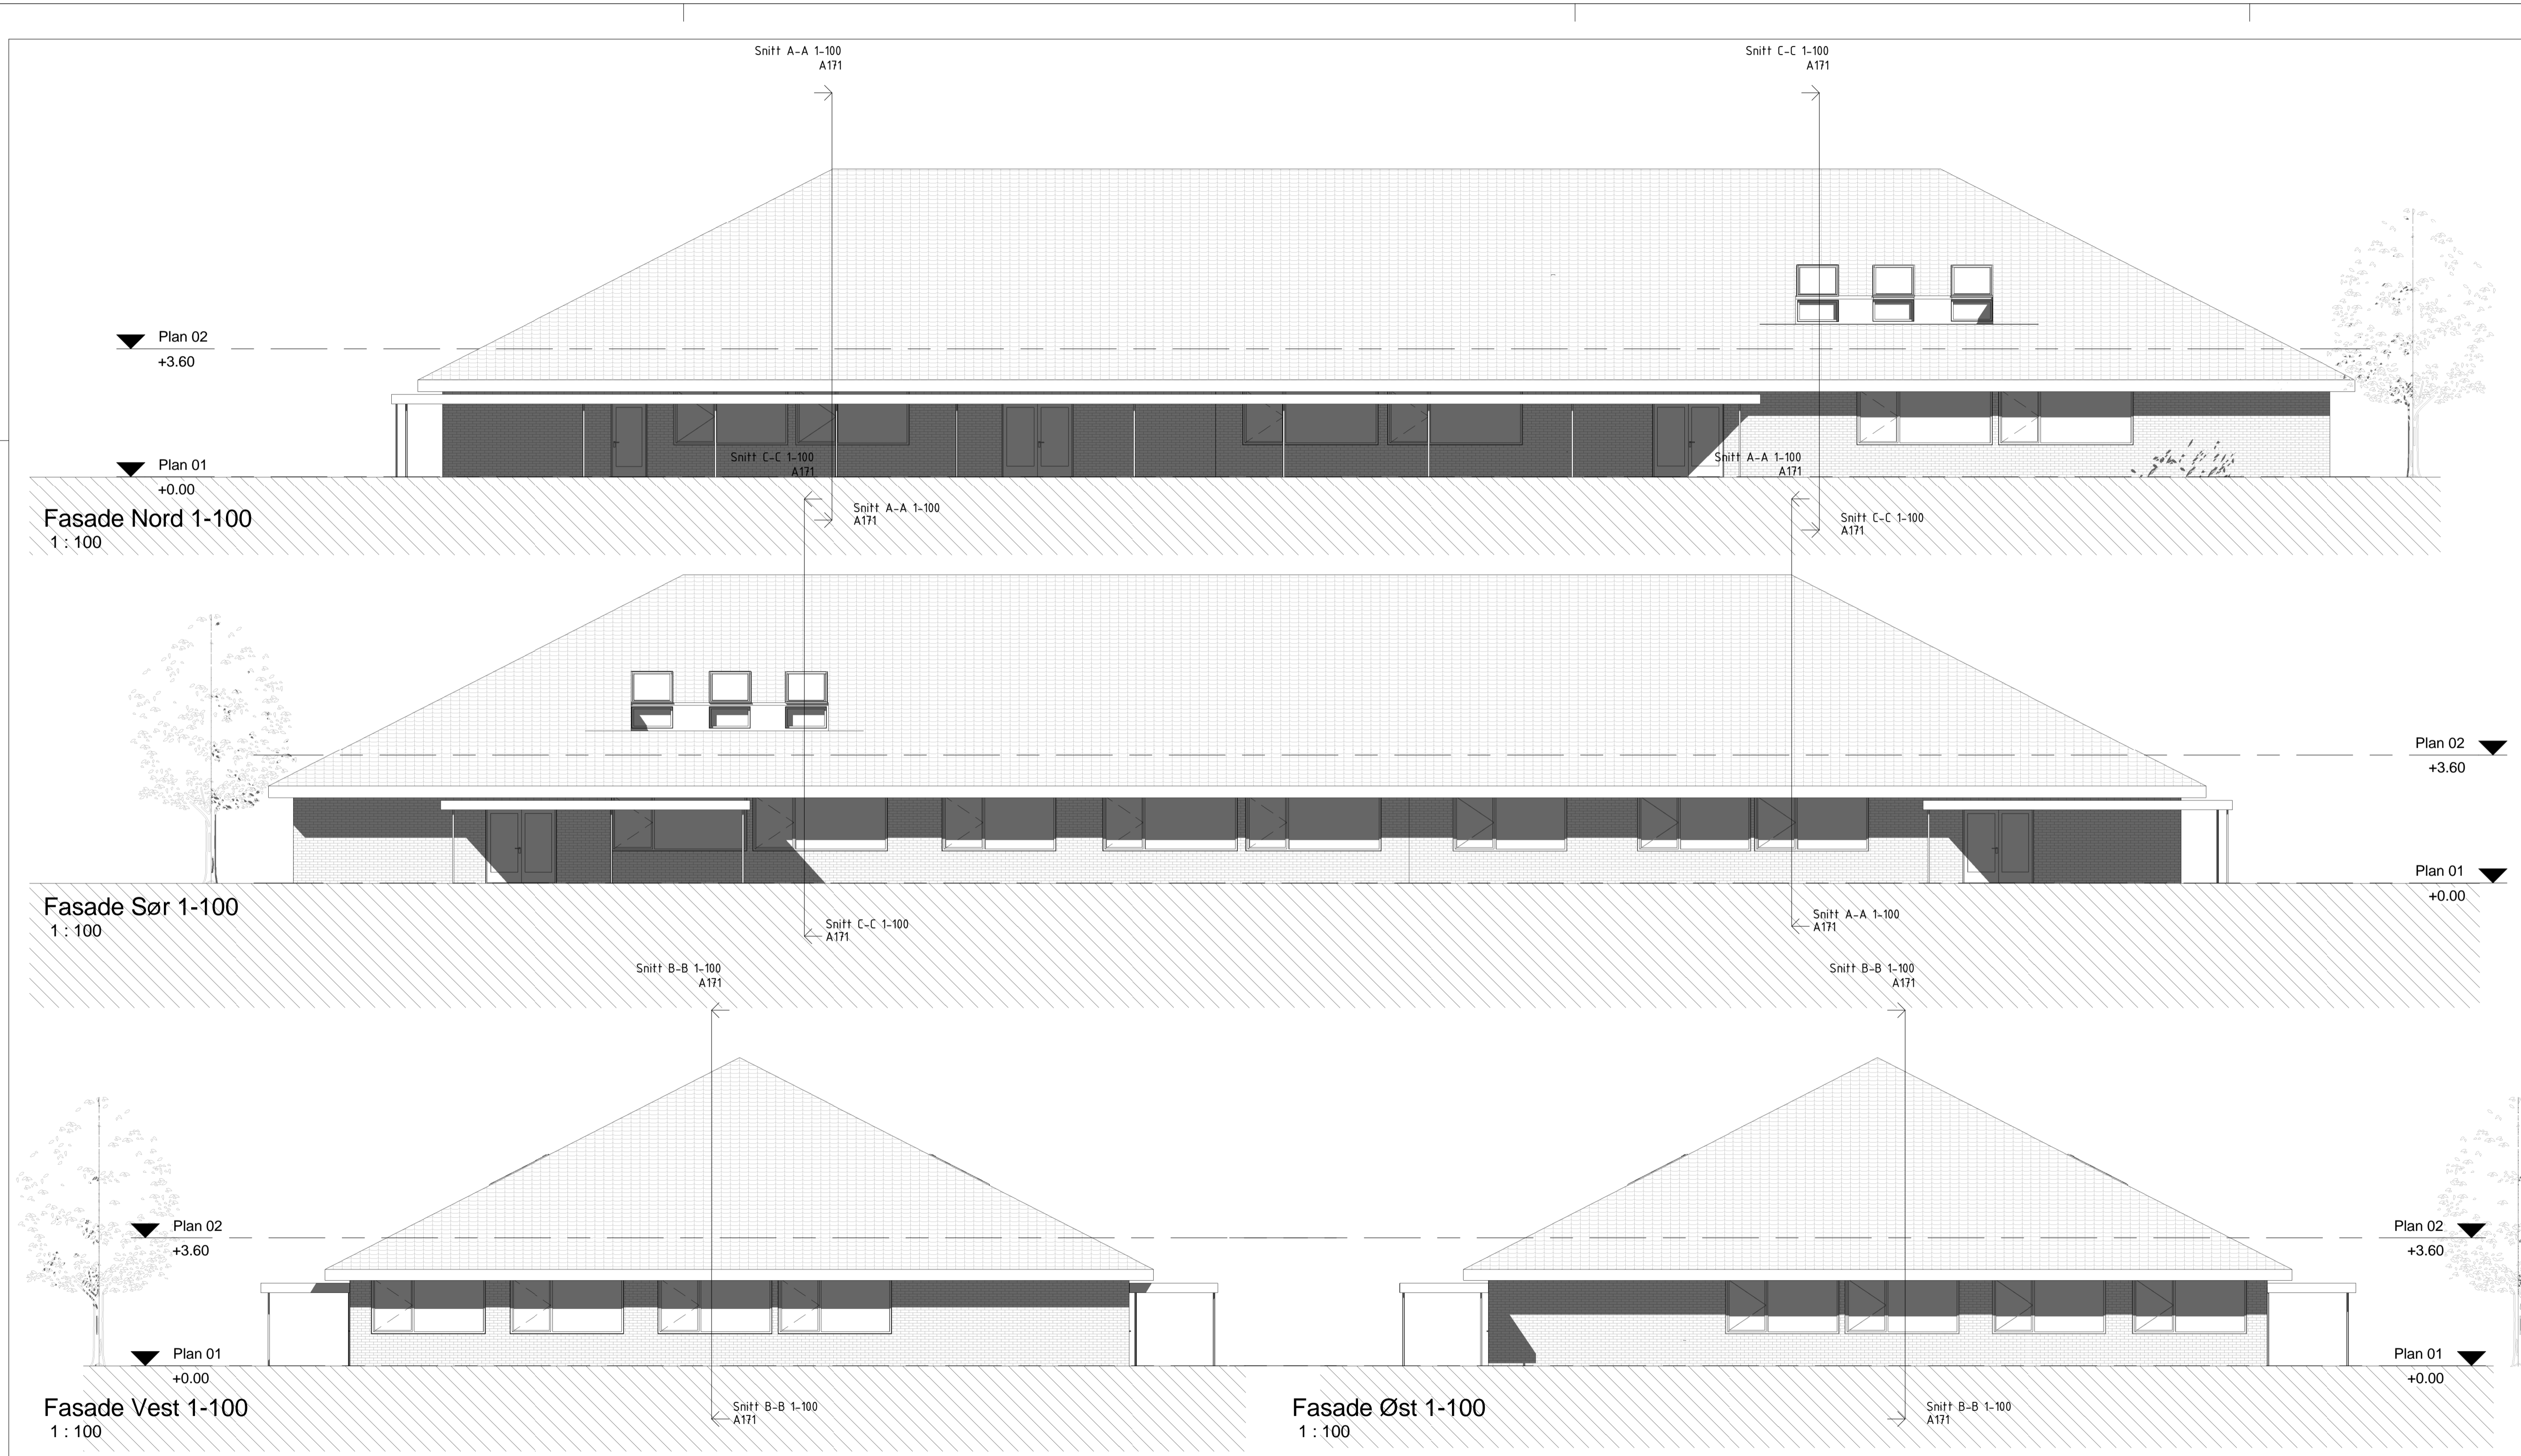


B	070115	derevisjon, mindre endringer, halvsk	hams	hb
Rev	Dato	Tekst	Teegn	Kontr
BYGGHERRE				
Sandnes Kommune				
Prosjekt			Prosjekt nr.	
827 Sandved skole			827	
FASE				
ANBUD				
TEGNINGSNAVN				
Fasader				
DATO				
19.12.14	MÅL	TEGN	KONTR	
	1:100	mams	hb	
Tegnings nr.				
A151			B	
<b>ARKIPARTNER AS</b>				
JENS ZEITZJØTT 39 4308 STAVANGER				
TLF: 51 51 06 80 FAX: 51 51 06 81 www.arkipartner.no e-post: post@arkipartner.no				

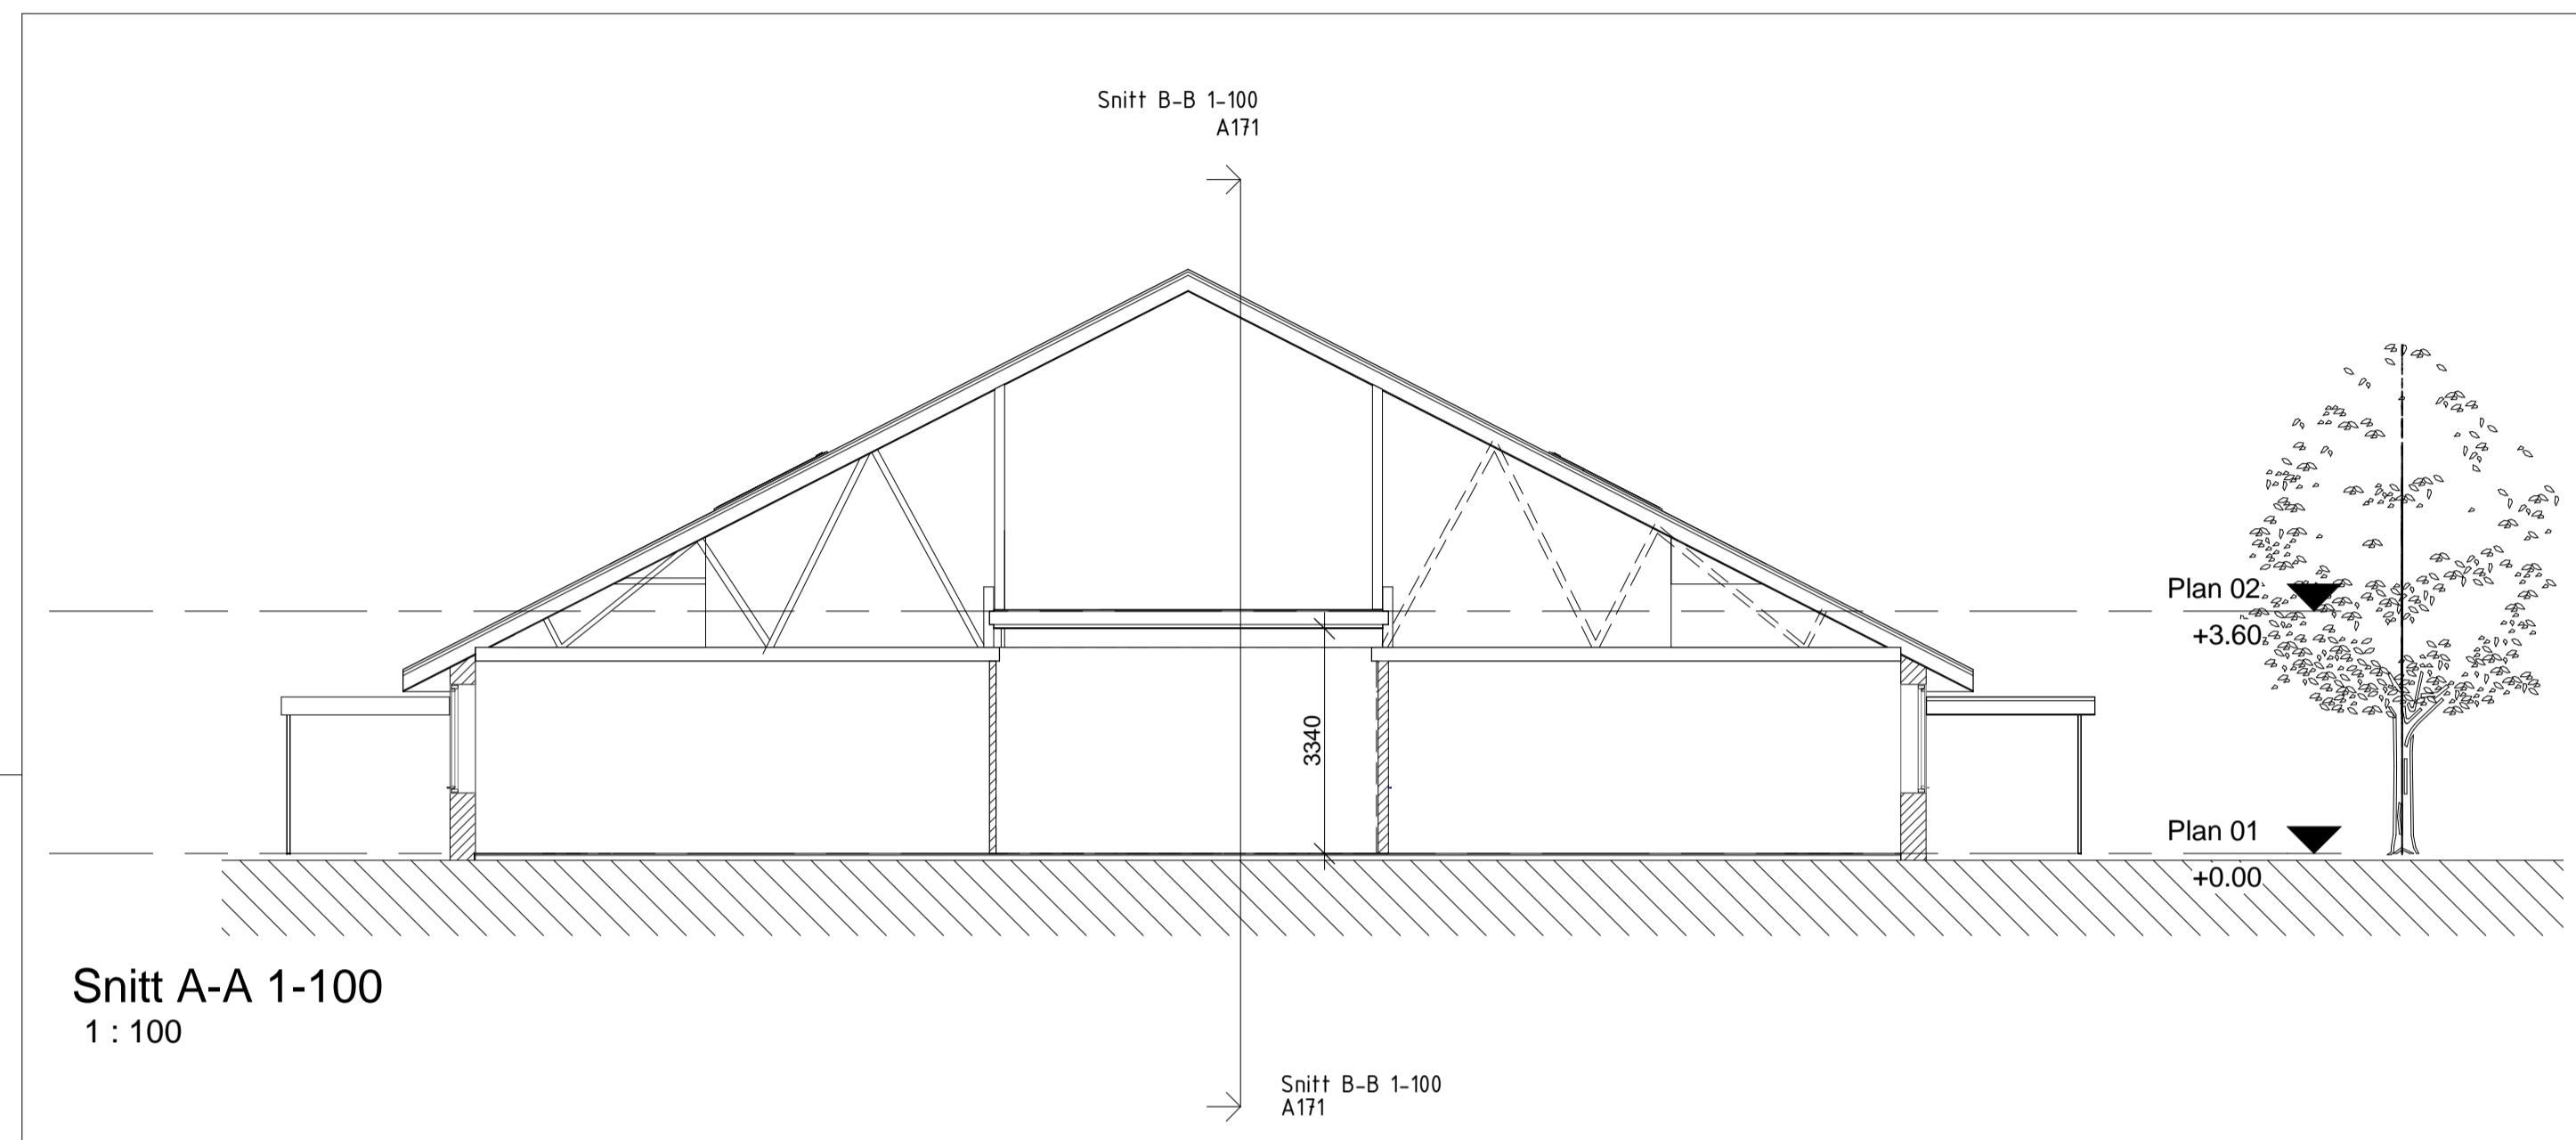

Snitt A-A 1-100  
1 : 100

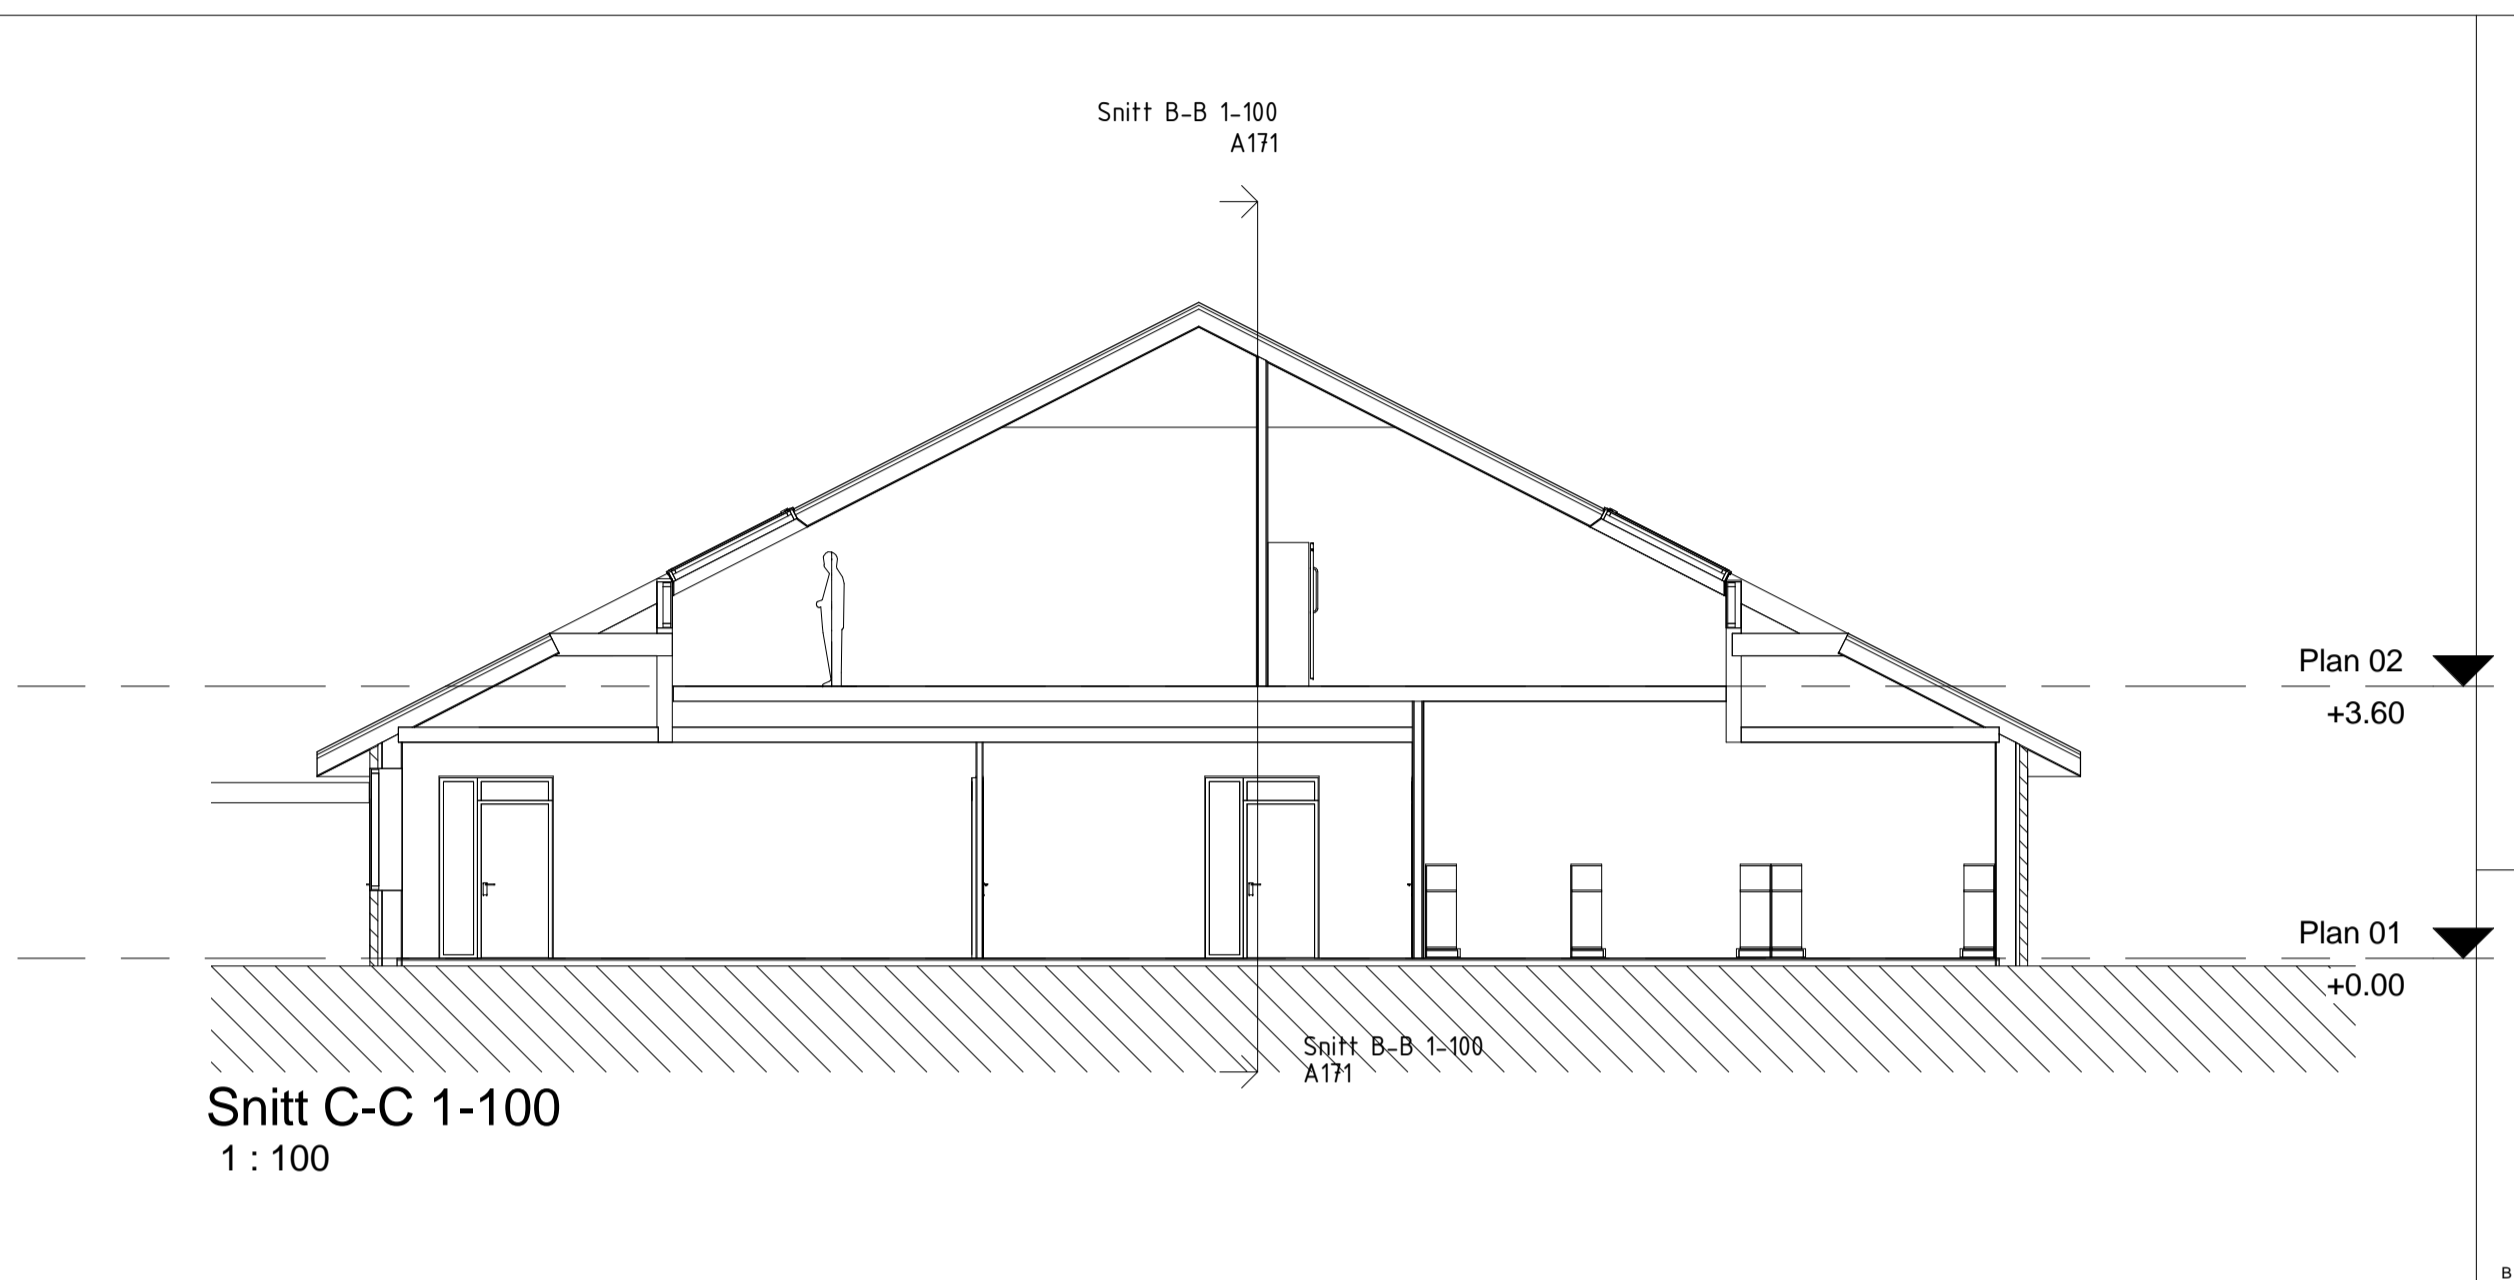

Snitt C-C 1-100  
1 : 100

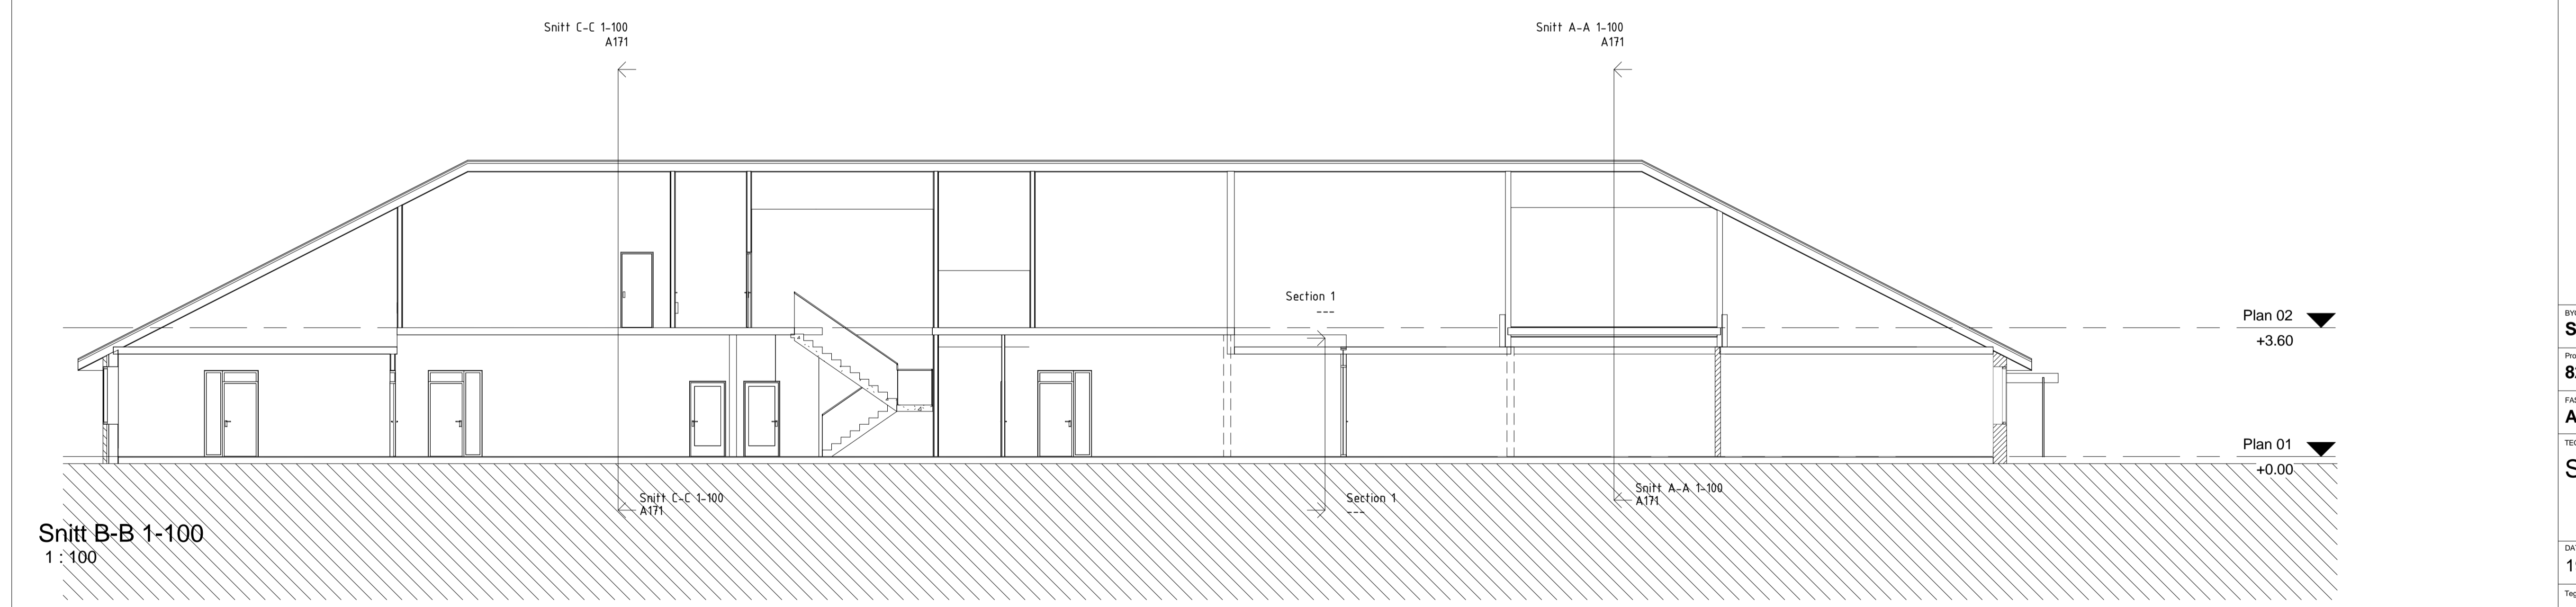

Snitt B-B 1-100  
1 : 100

B	070115	derevisjon, mindre endringer, halvsk	mams	hb
Rev	Dato	Tekst	Tegn.	Kontr.

BYGGHERRE			
Sandnes Kommune			
Prosjekt	Prosjekt nr.		
827 Sandved skole	827		
FASE			
ANBUD			
TEGNINGSNAVN			
Snitt			
DATE	MÅL	TEGN	KONTR
19.12.14	1:100	mams	hb
Tegnings nr.			Index
A171			B
<b>ARKIPARTNER AS</b>			
<small>JENS ZEITZSTADT 39 4308 STAVANGER          TLF: 51 51 06 80 FAX: 51 51 06 81 www.arkipartner.no e-post: post@arkipartner.no</small>			



Rev	Dato	Tekst	Tegn.	Kont.
C	190115	Dørrevisjoner lærerønsker	mams	hb
B	070115	dørrevisjon, mindre endringer, halvtak	mams	hb
A	021214	Div korr etter møte	mams	hb

**ARKIPARTNER AS**  
 JENS ZETLITZGT 38 4008 STAVANGER  
 TLF: 51 51 06 80 FAX: 51 51 06 81 www.arkipartner.no e-post: post@arkipartner.no


Tegningsstatus  
**ANBUD**

Oppdragsgiver:  
**Sandnes Kommune**

Tegningsnavn  
**Plan 1. etasje**

Prosjekt  
**827 Sandved skole**

Dato: 19.12.14	Tegnet av: mams	Kontrollert av: hb	Prosjektnr.: 827
Målestokk: 1:200	Tegningsnr.: A201	Rev.: <b>C</b>	

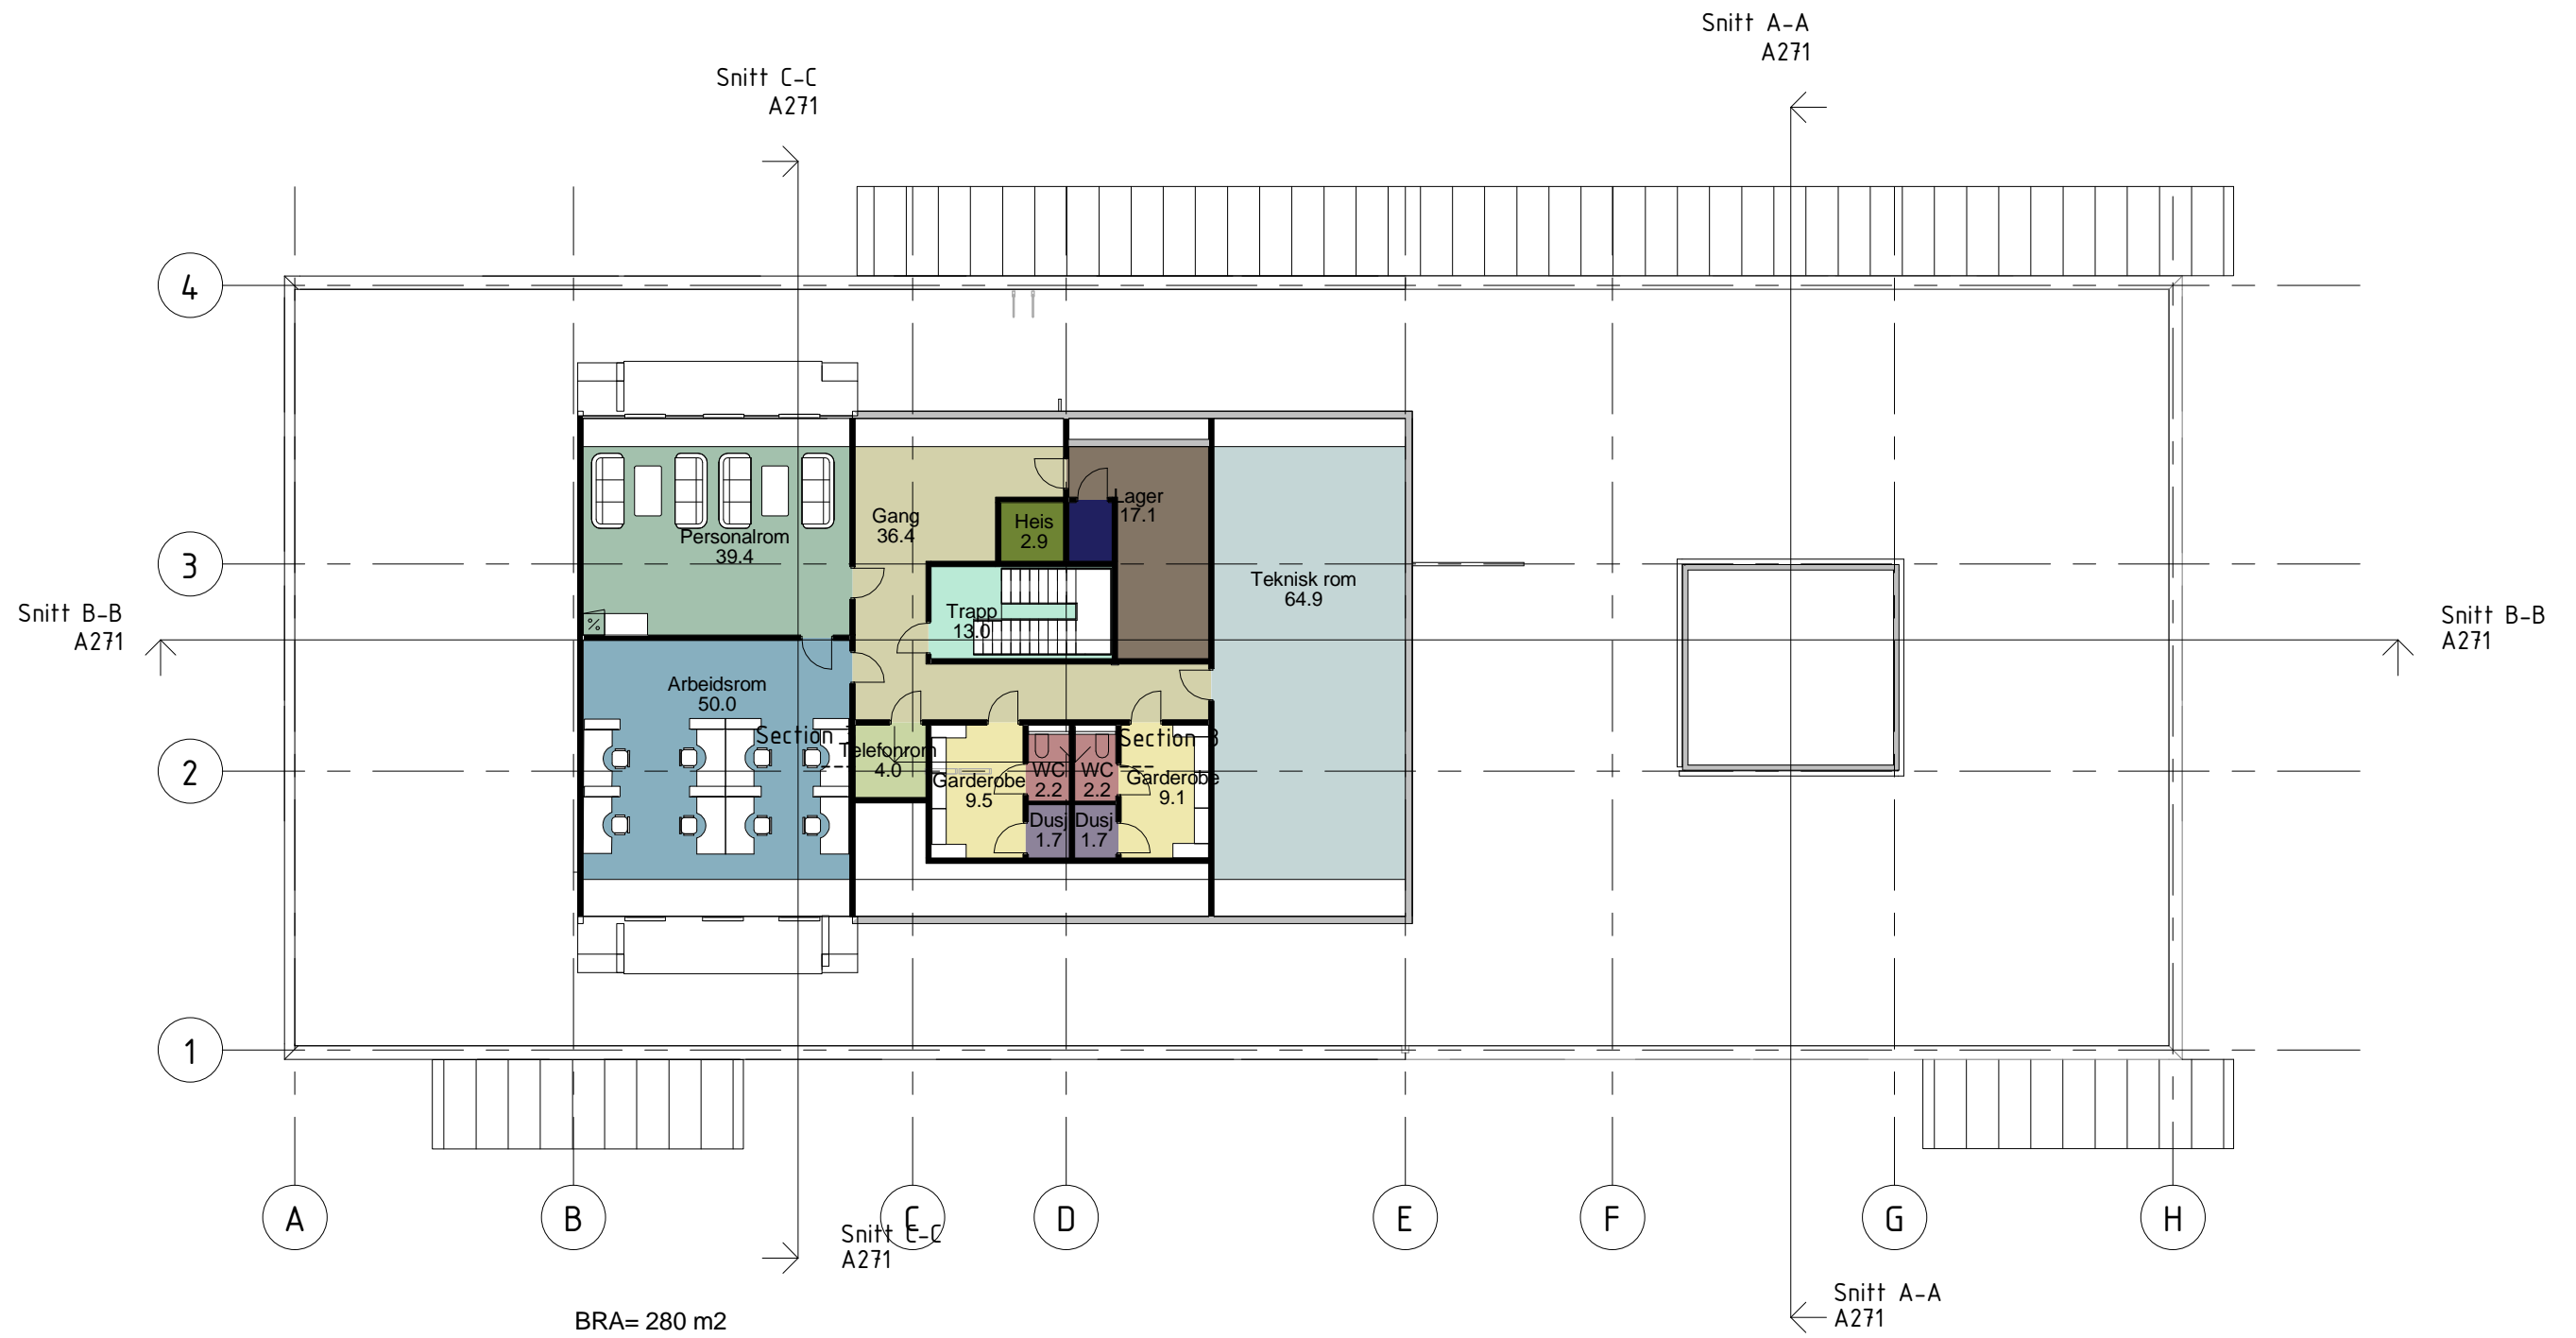

Rev	Dato	Tekst	Tegn.	Kont.
C	190115	Dørrevisjoner lærerønsker	mams	hb
B	070115	dørrevisjon, mindre endringer, halvtak	mams	hb
A	021214	Div korr etter møte	mams	hb

**ARKIPARTNER AS**  
 JENS ZETLITZGT 38 4008 STAVANGER  
 TLF: 51 51 06 80 FAX: 51 51 06 81 www.arkipartner.no e-post: post@arkipartner.no

Tegningsstatus  
**ANBUD**

Oppdragsgiver:  
**Sandnes Kommune**





Tegningsnavn:  
**Plan 2.etasje**

Prosjekt  
**827 Sandved skole**

Dato: 19.12.14	Tegnet av: mams	Kontrollert av: hb	Prosjektnr.: 827
Målestokk: 1:200	Tegningsnr.: A202	Rev.: <b>C</b>	

▼ Plan 02  
+3.60

▼ Plan 01  
+0.00

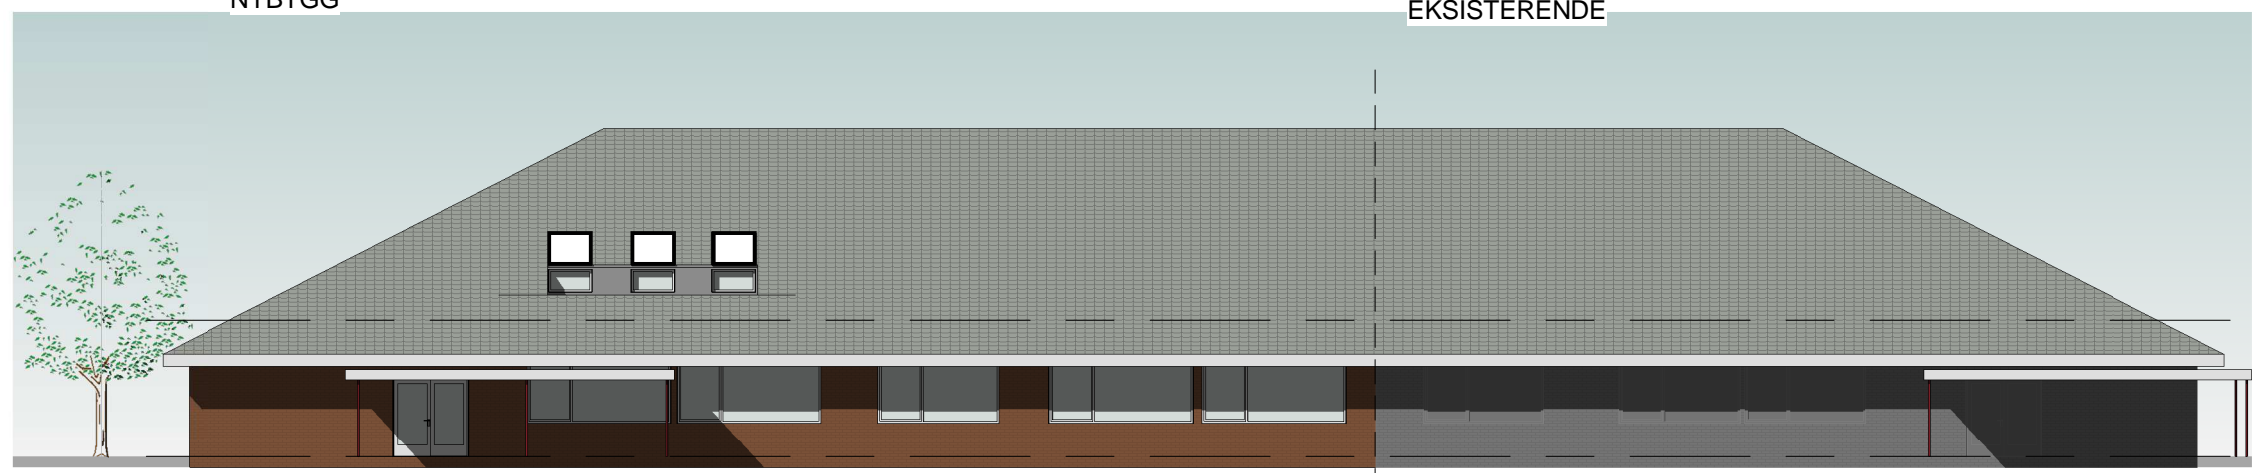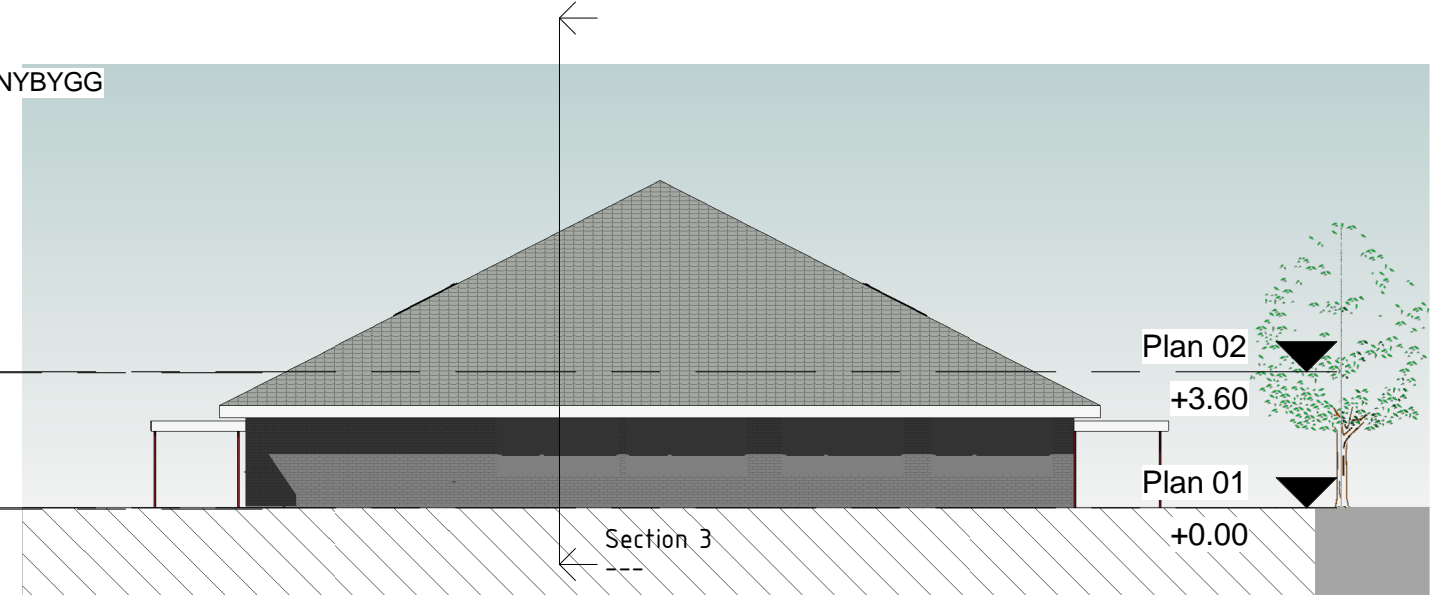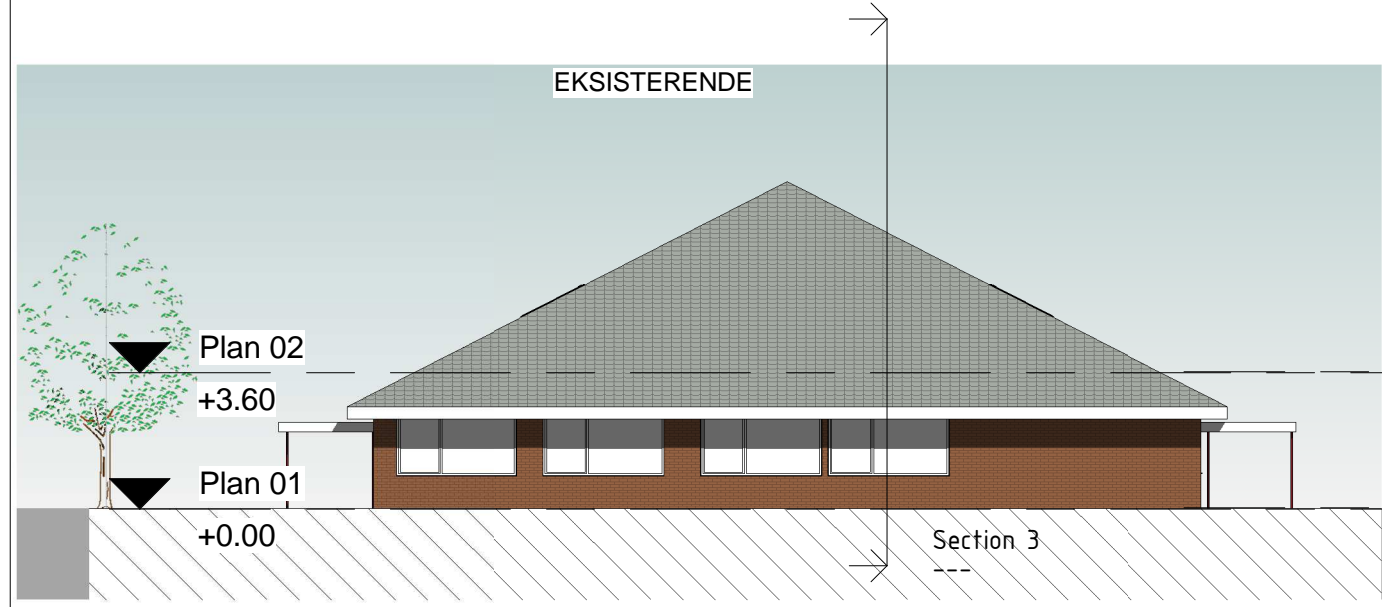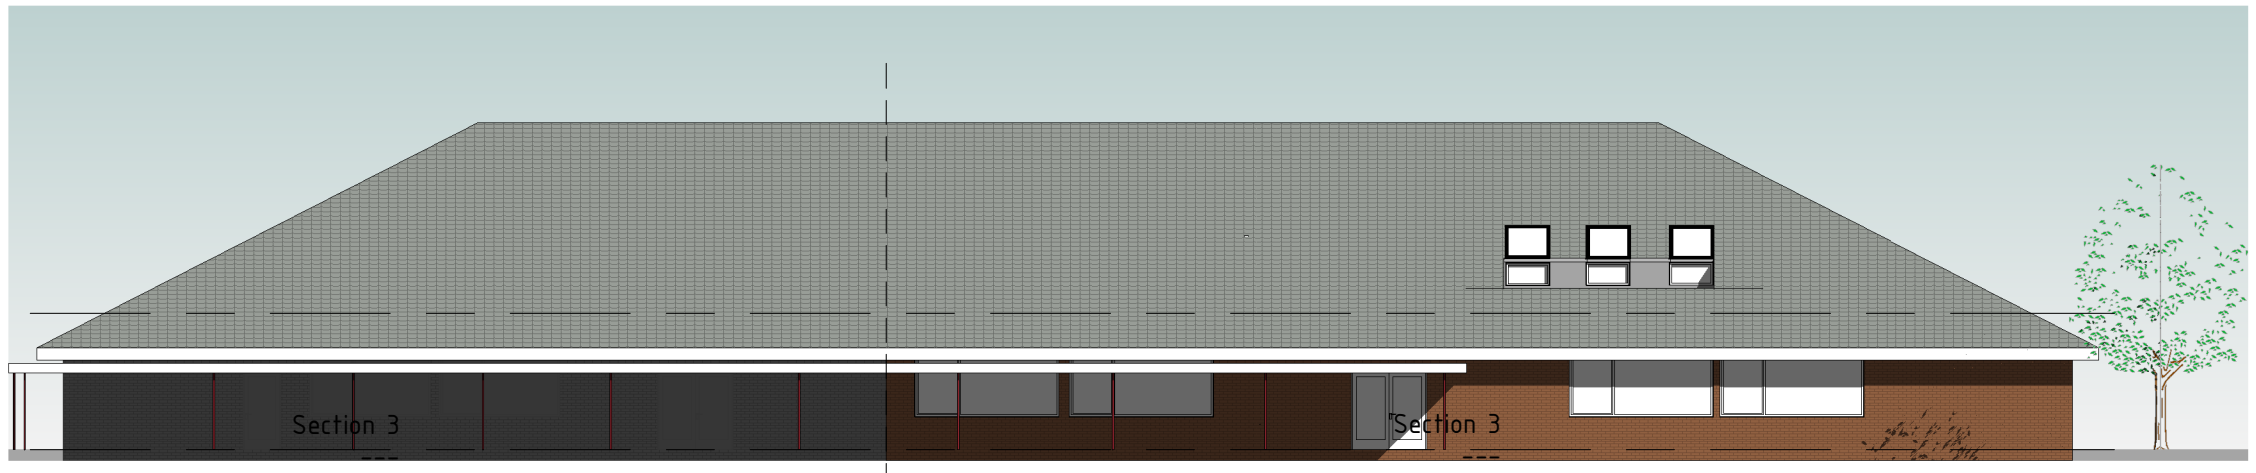

▼ Plan 02  
+3.60

▼ Plan 01  
+0.00

Hi:\827 Sandved skole\01 TEGNINGER\Sandved skole.rvt

07.01.2015 13:26:02

B	070115	dørrevisjon, mindre endringer, halvtak	mams	hb
Rev	Dato	Tekst	Tegn	Kont

**ARKIPARTNER AS**

JENS ZETLITZGT 38 4008 STAVANGER  
 TLF: 51 51 06 80 FAX: 51 51 06 81 www.arkipartner.no e-post: post@arkipartner.no

Tegningsstatus  
**ANBUD**



Oppdragsgiver:  
**Sandnes Kommune**

Tegningsnavn  
**Fasader**

Prosjekt  
**827 Sandved skole**

Dato: 19.12.14	Tegnet av: mams	Kontrollert av: hb	Prosjektnr.: 827
Målestokk: 1:200	Tegningsnr.: A251	Rev.: <b>B</b>	



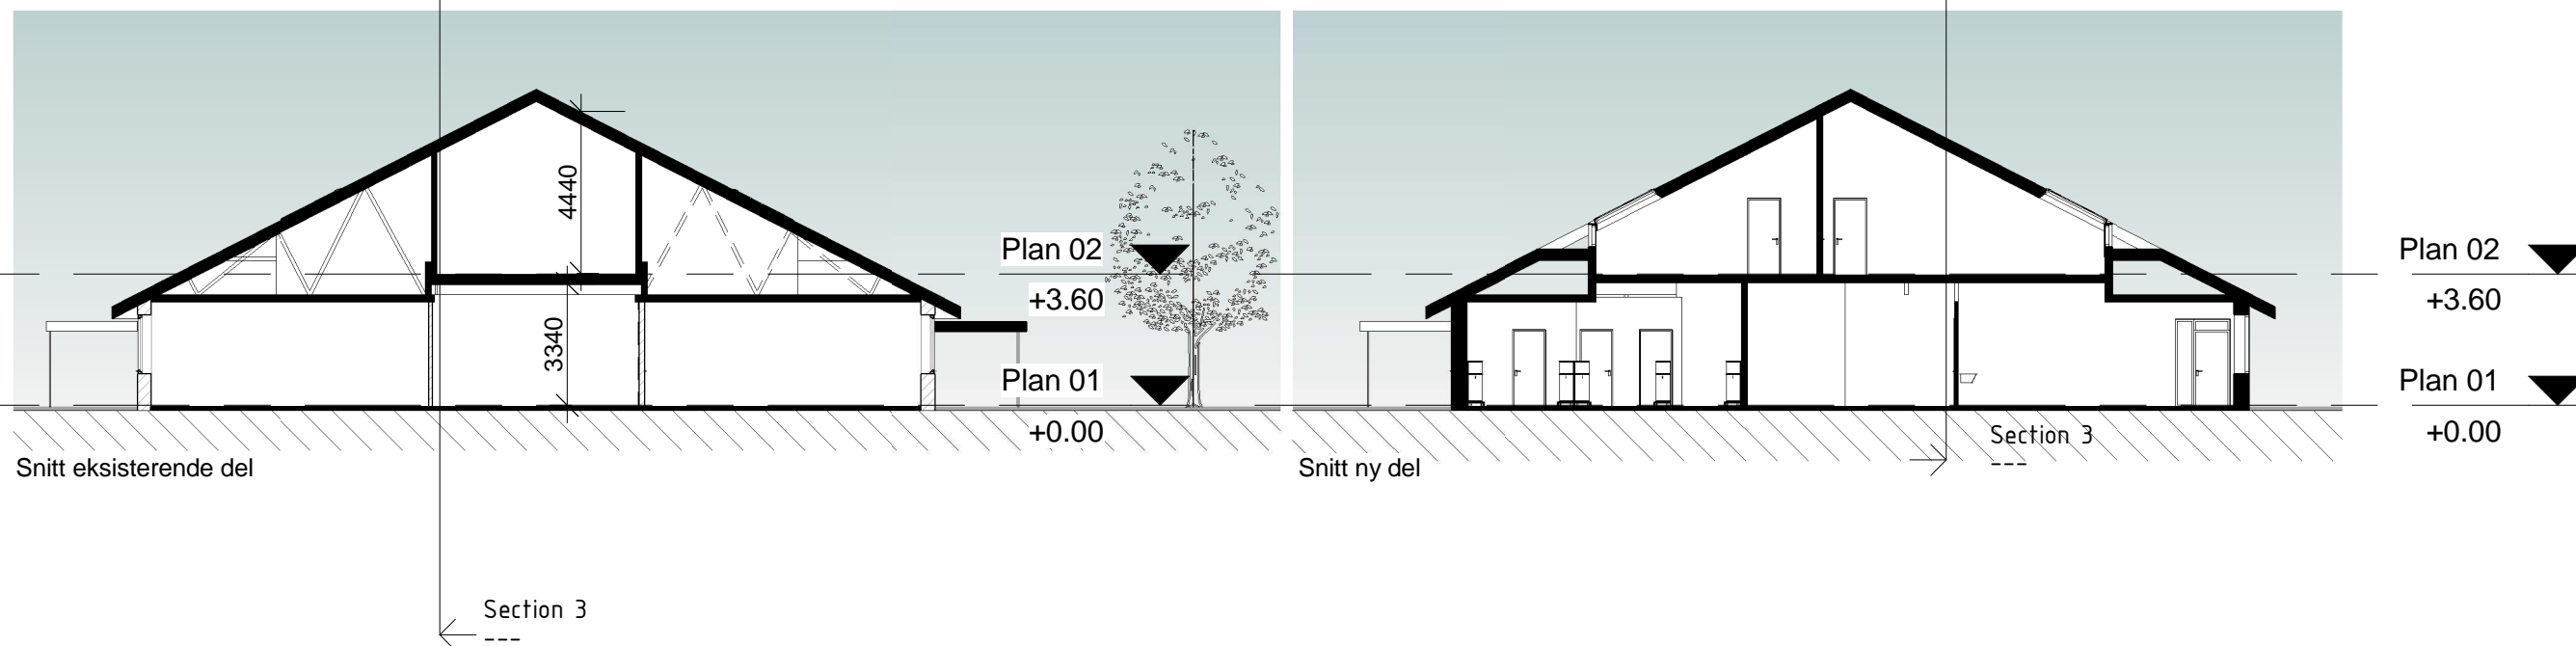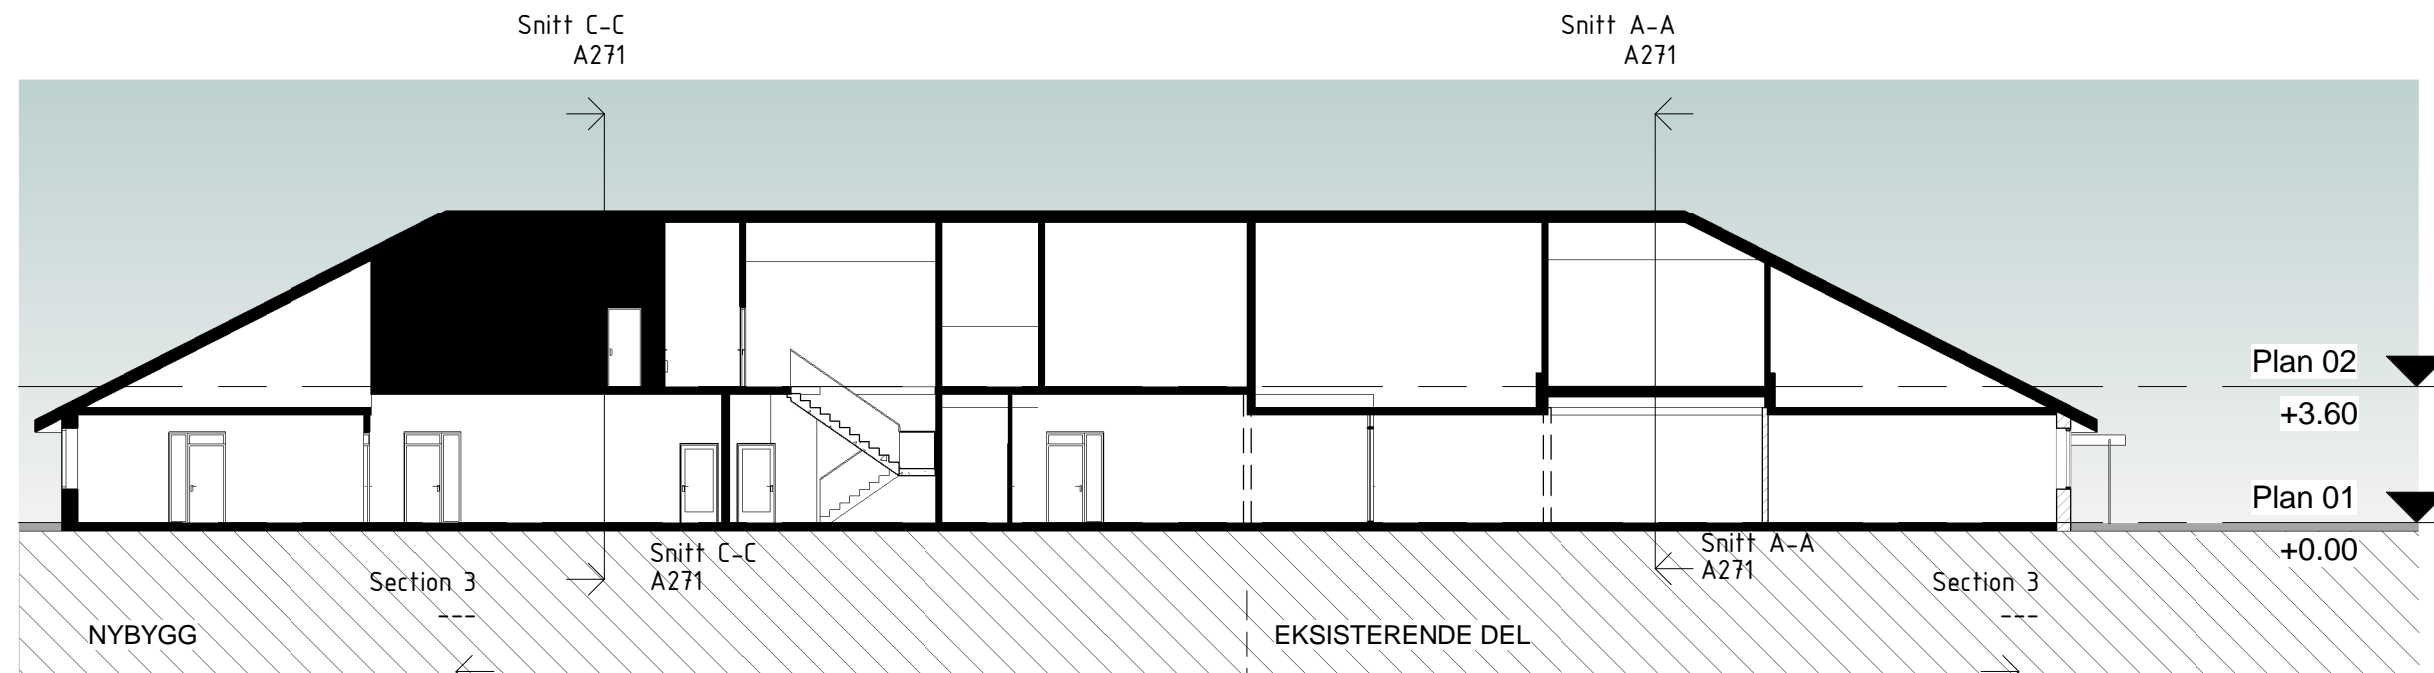

B	070115	dørrevisjon, mindre endringer, halvtak	mams	hb
Rev	Dato	Tekst	Tegn	Kont

**ARKIPARTNER AS**  
 JENS ZETLITZGT 38 4008 STAVANGER  
 TLF: 51 51 06 80 FAX: 51 51 06 81 www.arkipartner.no e-post: post@arkipartner.no


Tegningsstatus  
**ANBUD**

Oppdragsgiver:  
**Sandnes Kommune**

Tegningsnavn  
**Snitt A-A, B-B og C-C**

Prosjekt  
**827 Sandved skole**

Dato: 19.12.14	Tegnet av: mams	Kontrollert av: hb	Prosjektnr.: 827
Målestokk: 1:200	Tegningsnr.: A271	Rev.: <b>B</b>	

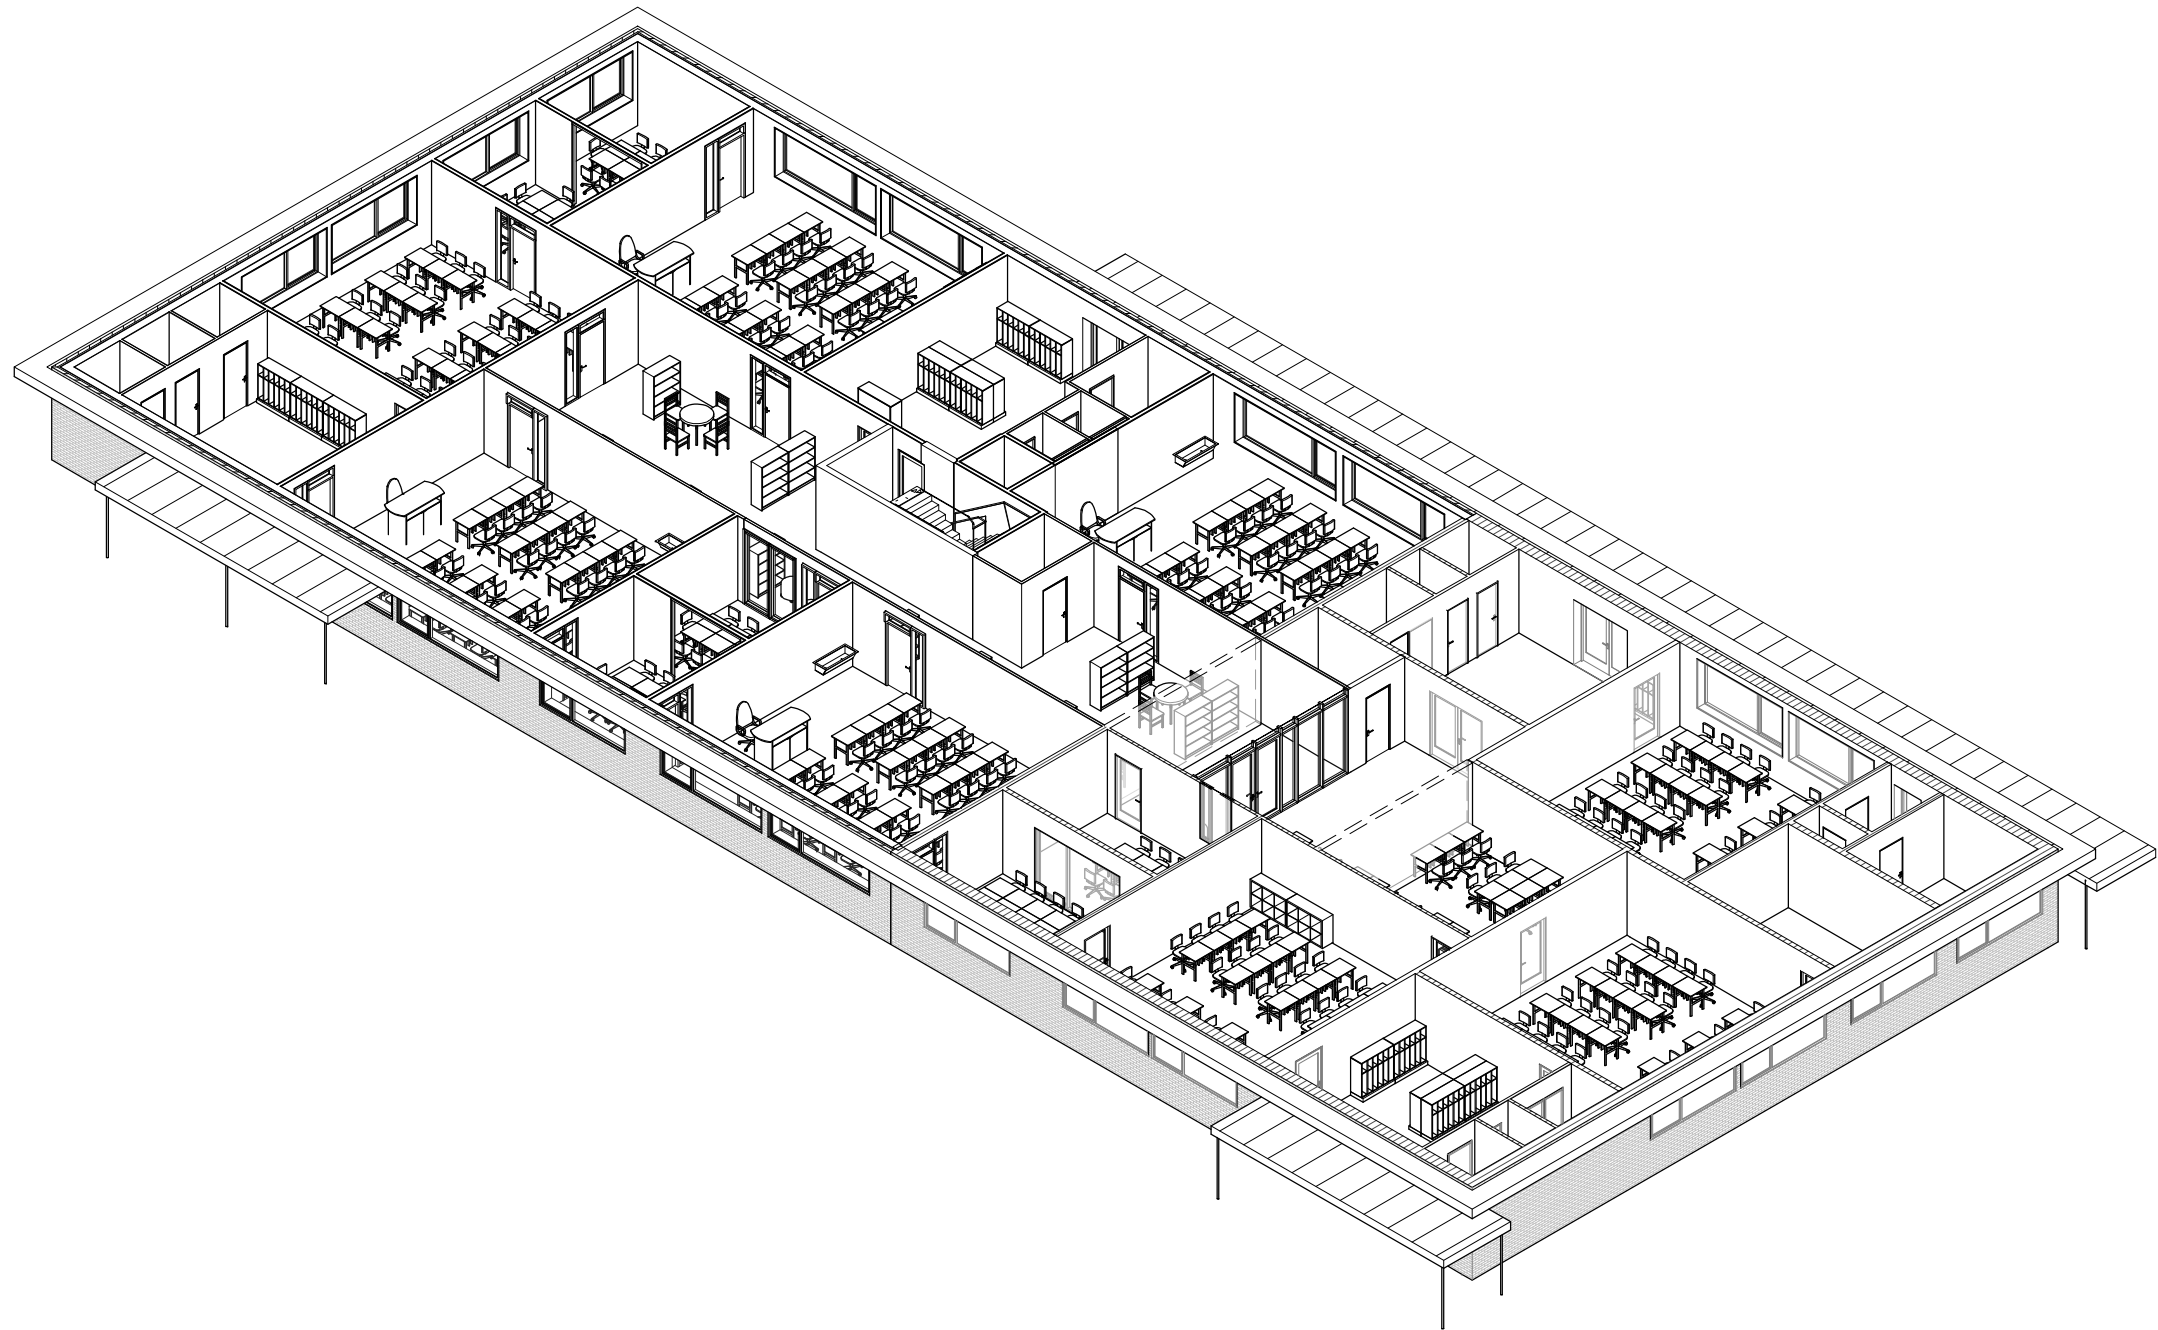

B	070115	dørrevisjon, mindre endringer, halvtak	mams	hb
Rev	Dato	Tekst	Tegn	Kont


**ARKIPARTNER AS**  
 JENS ZETLITZGT 38 4008 STAVANGER  
 TLF: 51 51 06 80 FAX: 51 51 06 81 www.arkipartner.no e-post: post@arkipartner.no

Tegningsstatus  
**ANBUD**

Oppdragsgiver:  
**Sandnes Kommune**

Tegningsnavn  
**3D plan 1**

Prosjekt <b>827 Sandved skole</b>			
Dato: 19.12.14	Tegnet av: mams	Kontrollert av: hb	Prosjektnr.: 827
Målestokk:	Tegningsnr.: <b>A291</b>	Rev.: <b>B</b>	

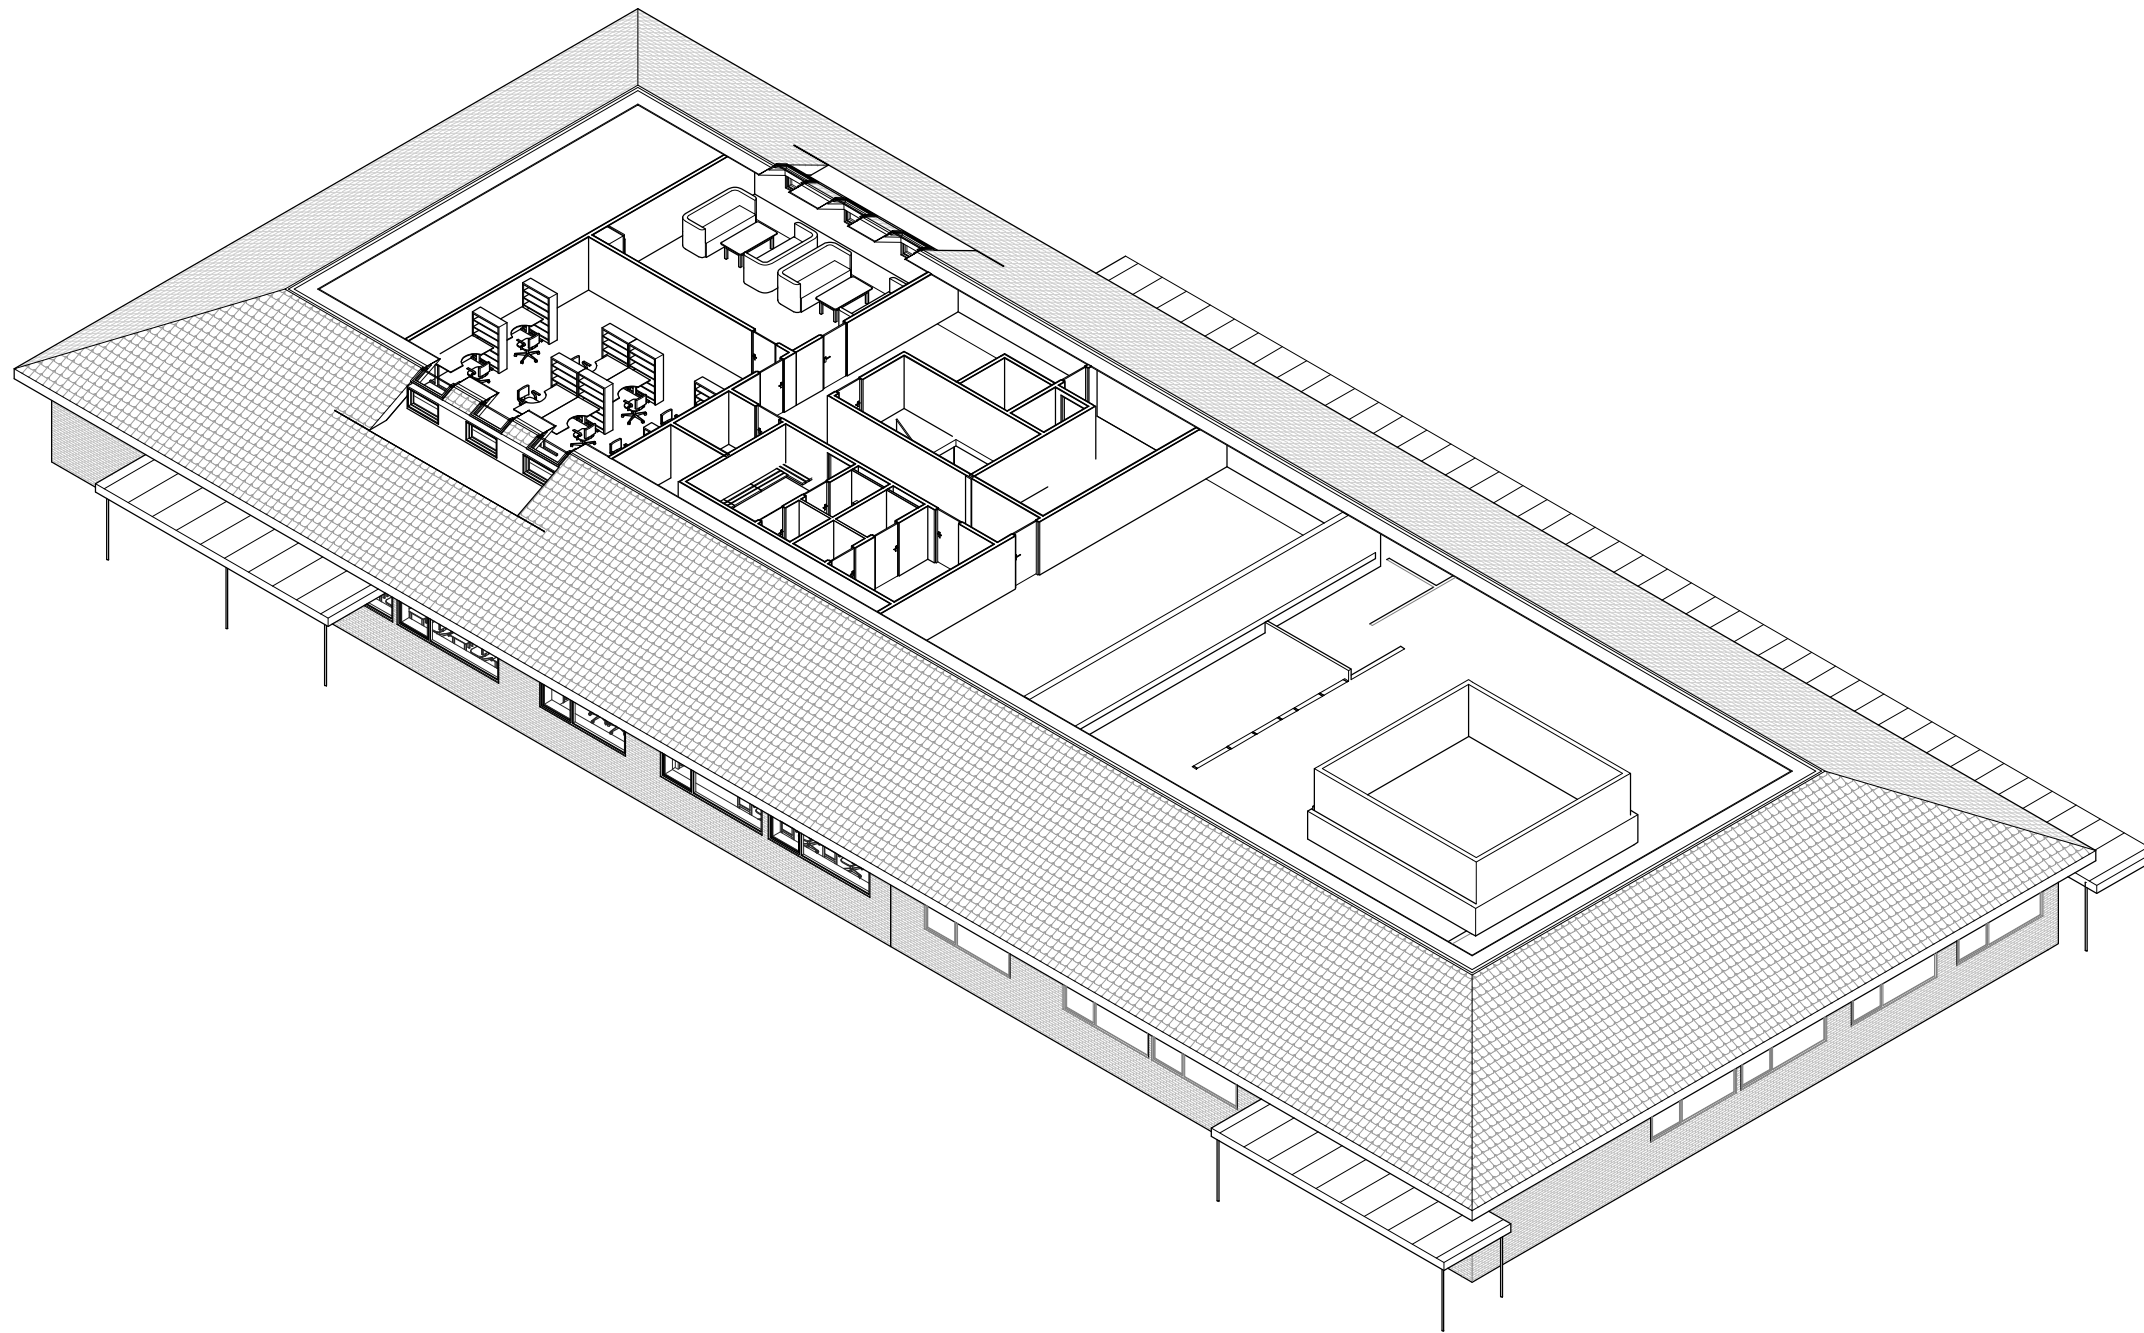

B	070115	dørrevisjon, mindre endringer, halvtak	mams	hb	<b>ARKIPARTNER AS</b> JENS ZETLITZGT 38 4008 STAVANGER TLF: 51 51 06 80 FAX: 51 51 06 81 www.arkipartner.no e-post: post@arkipartner.no	Oppdragsgiver:	Sandnes Kommune			Prosjekt	827 Sandved skole						
Rev	Dato	Tekst	Tegn	Kont		Tegningsstatus	Tegningsnavn	3D plan 2			Dato:	19.12.14	Tegnet av:	mams	Kontrollert av:	hb	Prosjektnr.:
					<b>ANBUD</b>					Målestokk:		Tegningsnr.:	<b>A292</b>			Rev.:	<b>B</b>