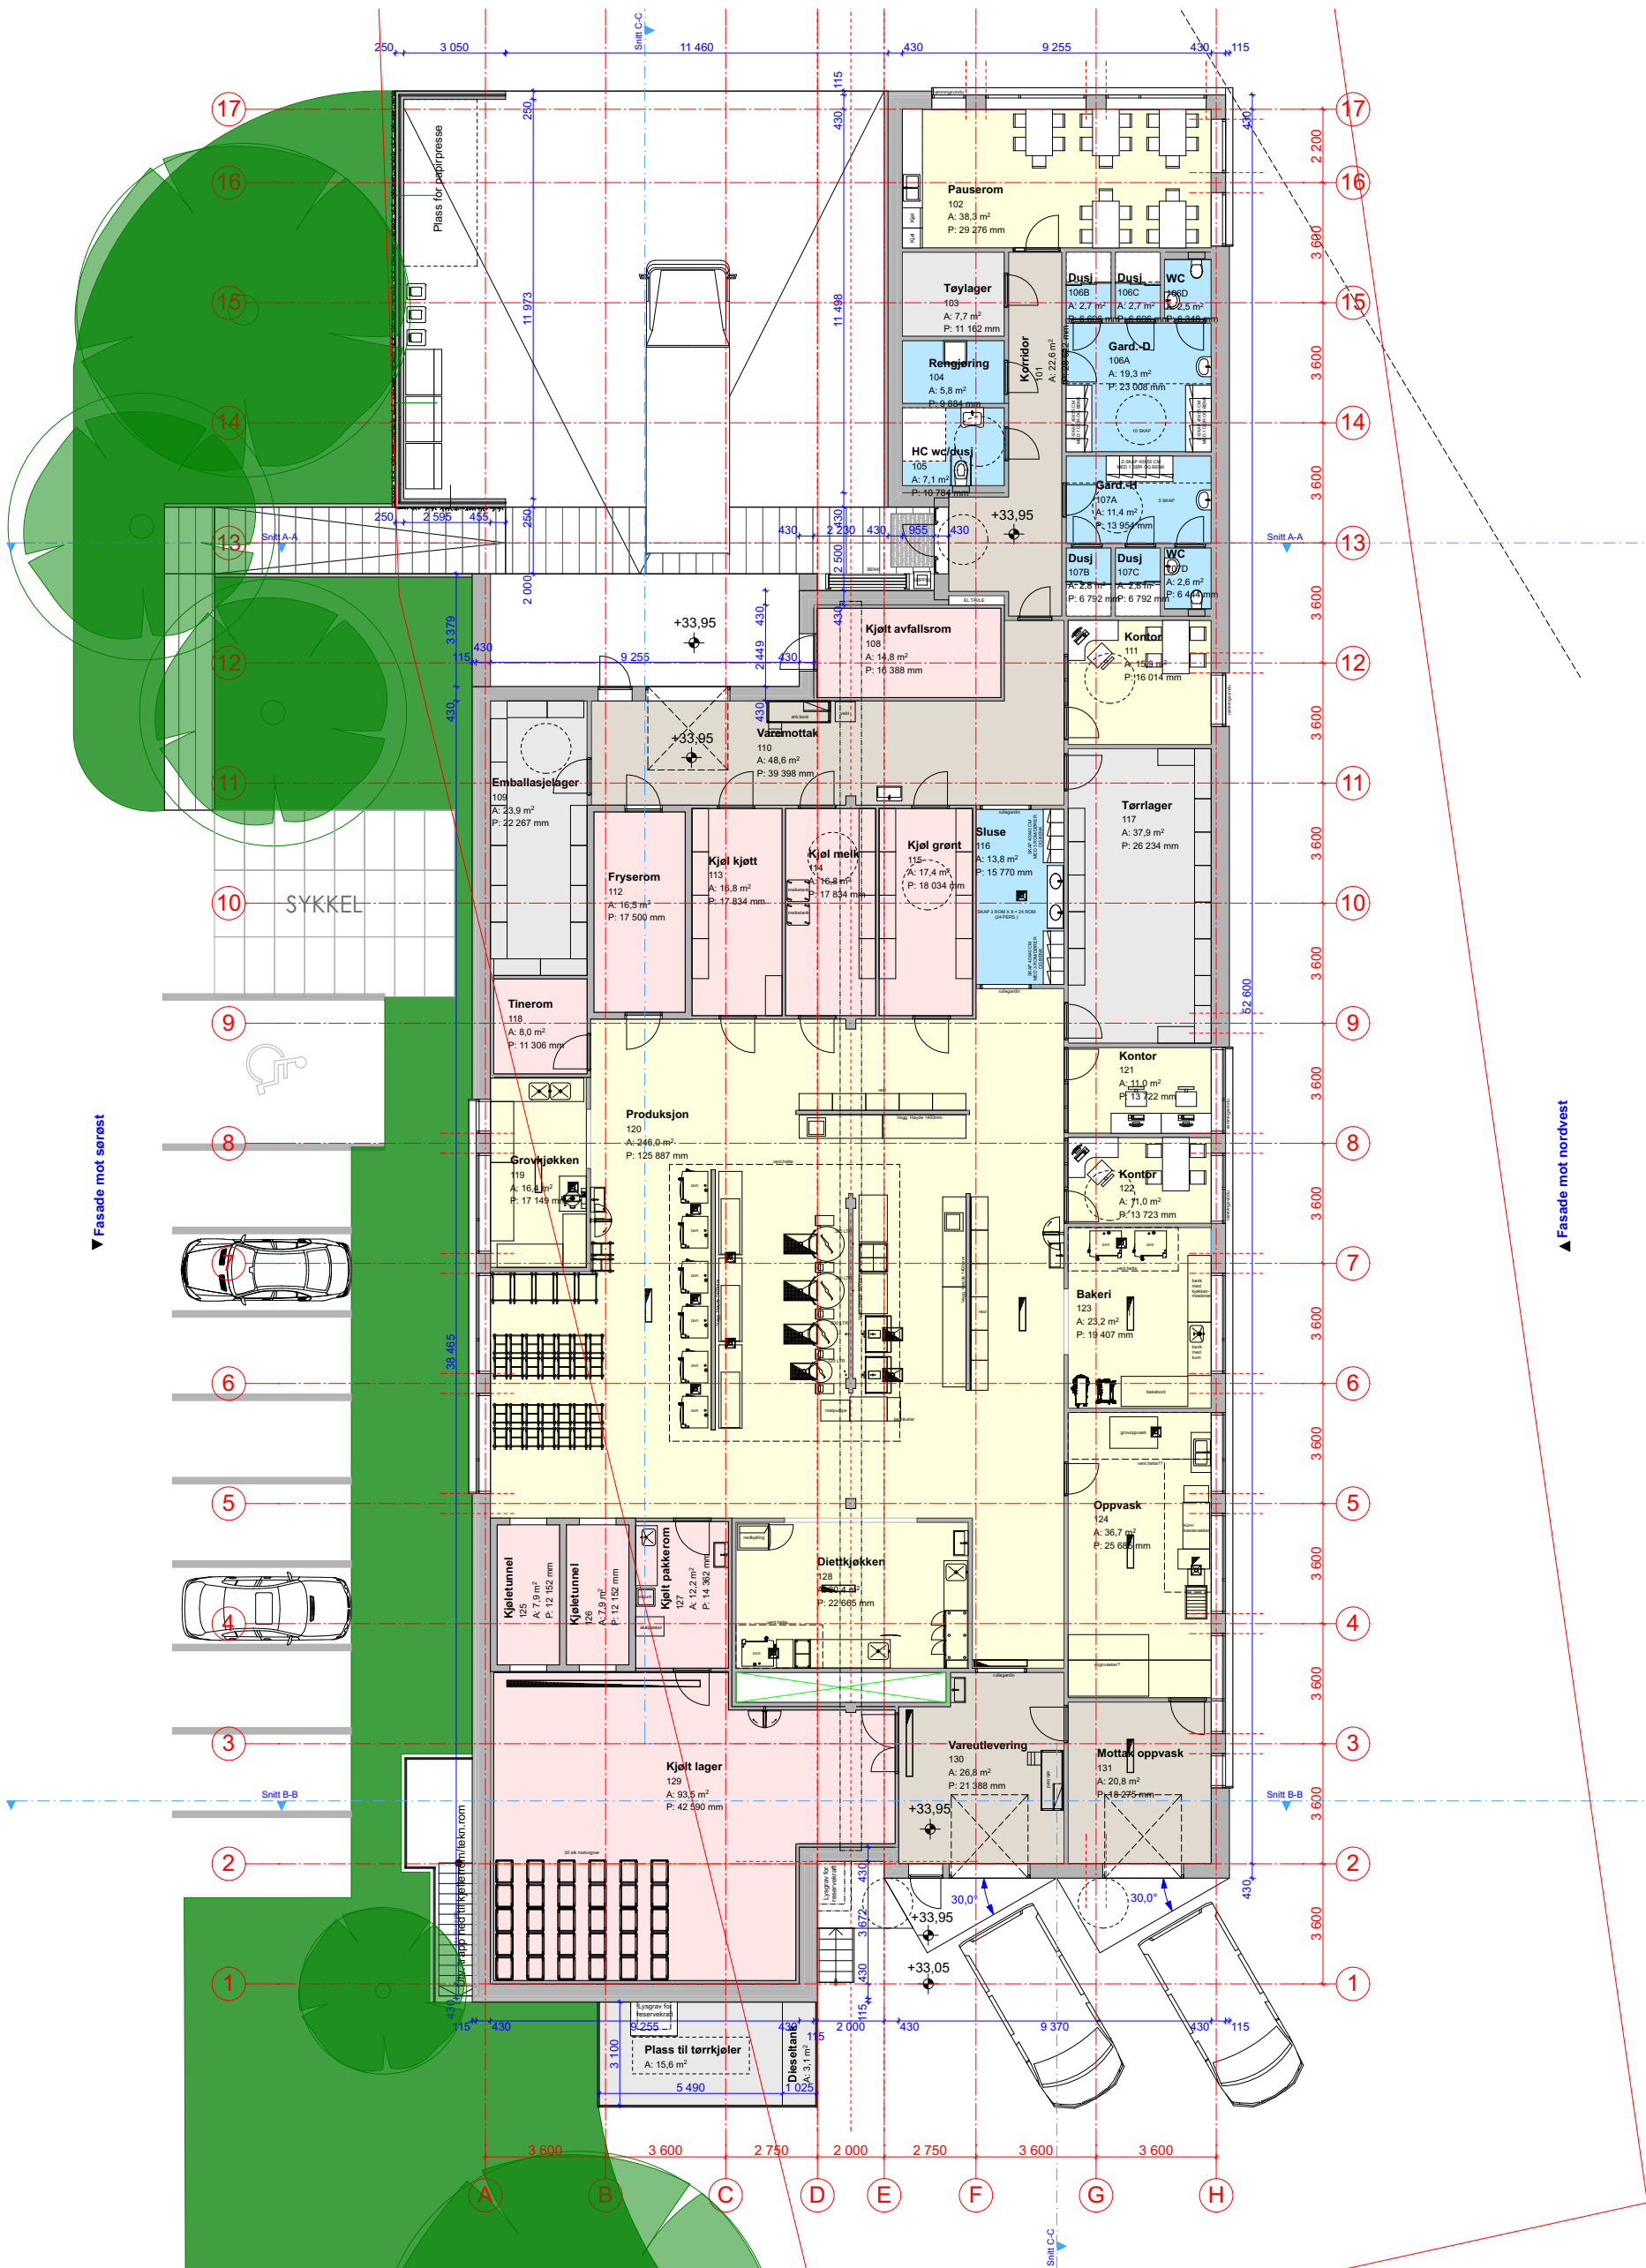


Sandnes Eiendomsselskap KF
Nybygg Vatneleiren 37/654 - Produksjonskjøkken
1. Etasje

LEIV NES ARKITEKTER AS Nedre Banegate 19 4014 Stavanger T.51 85 99 10 post@ln-arkitekter.no www.lna.no

Alle rettigheter tilhører Leiv Nes Arkitekter AS, kopiering eller bruk av disse tegningene er forbudt uten skriftlig samtykke

SØKNAD OM RAMMETILLATELSE TIL NYBYGG

PROSJEKT NR:	201406
FASE:	RAMMESØKNAD
OPPDR. ANSV:	ESE
TEGNET AV:	EO
DATO:	22.04.14
ARKTYPE:	A3 S
MÅLESTOKK:	1:200
TEGNINGSNR:	20-02
REV:	

UTSKRIFTSDATO: mandag 10. august 2015

FILBANE: /Volumes/Server/01. Prosjekter i arbeid/01. Felles prosjekter/201406-Sandnes Kommune-Matservice/6 Tegninger : Beskrivelse/62 ARK/620 Aktive filer/PLN/201406 Matservice Nybygg.pln