



UNDERVISNINGSBYGG

Areal BTA: 1036m2

PROSJEKT:

SANDNES KOMMUNE

Prosjekt:

BOGAFJELL SKOLE

Prosjekt nr.

853

FASE:

TILBUDSGRUNNLAG

TEGNINGNUMMER:

PLAN 1

DATO:

02.03.18

MAL:

1:200

TEGN:

KS

KONTR:

HF

Tegnings nr:

Index

A201

ARKIPARTNER AS

JENS ZETLI/TZETZI 38

Tlf.: 51 51 06 80 FAX: 51 51 06 81 www.arkipartner.no e-post: post@arkipartner.no

4058 STAVANGER

19 Bruksareal (BRA)	
Bygg	Areal
Plan 01	
A 01	1059,34 m ²
	1059,34 m ²
Plan 02	
A 02	1574,44 m ²
	1574,44 m ²
Plan 03	
A 03	1667,19 m ²
B 01	339,14 m ²
	2006,33 m ²
Plan 04	
A 04	928,59 m ²
B 02	308,55 m ²
B 02	59,49 m ²
	1296,63 m ²



BYGGERE
SANDNES KOMMUNE

Projekt

BOGAFJELL SKOLE 853


FASE

TEGNINGSNVN

PLAN 2

1

ARKIPARTNER AS

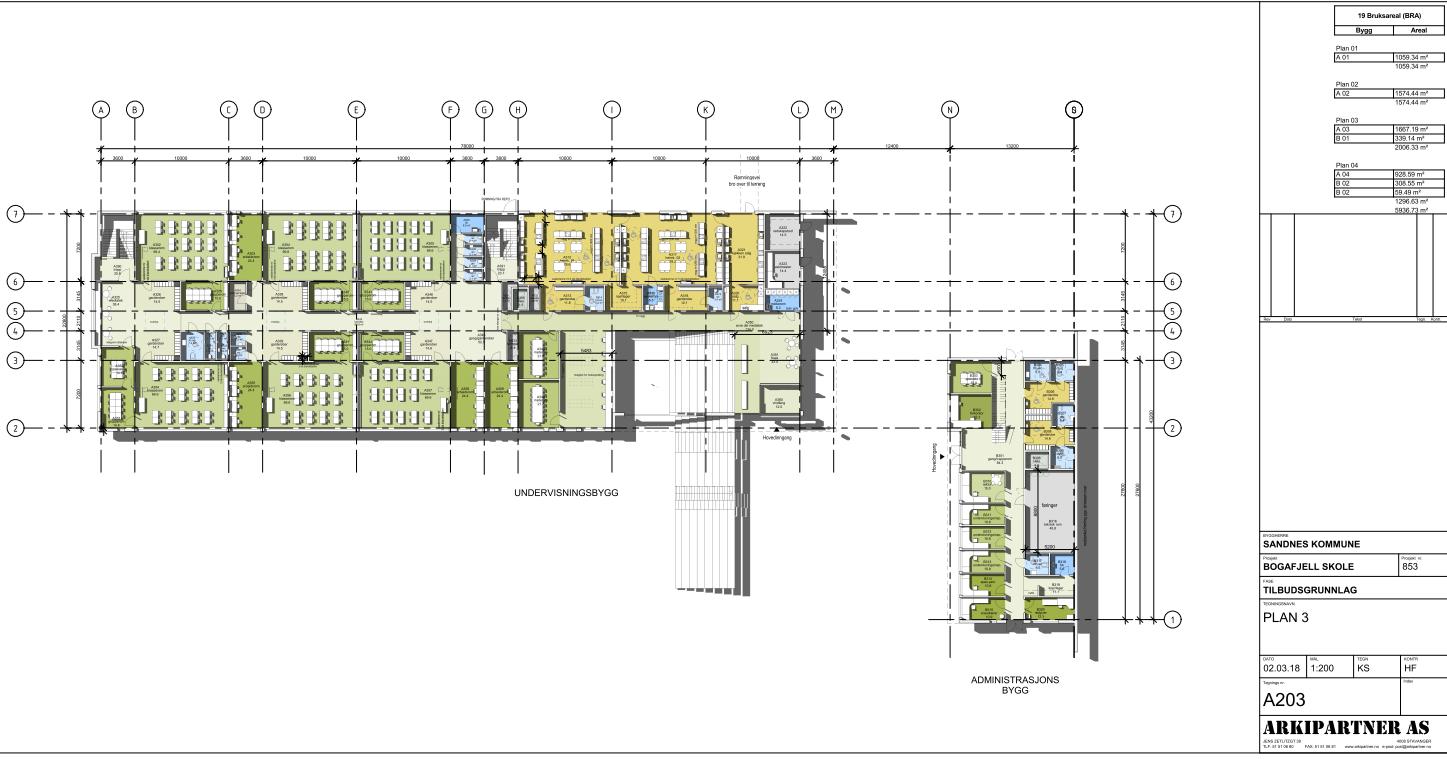



SANDNES KOMMUNE
Prosjekt: BOGAFJELL SKOLE Prosjektnr: 853
Dato: 02.03.18 Skala: 1:200 KS HF
Tegnet av: A204
ARKIPARTNER AS
