

TEGNFORKLARING


- - - Plangrense
- Bygg
- Bygg takutstikk
- Inngang bygg
- Inn/Ut-kjøring
- Eksisterende kote
- Ny 1.0 m kote
- (19,0) 19,0 Innmål/prosjektert høyde
- Trapp
- Busker og trær
- Plen
- Kant for fallgummi
- Kantstein
- Kant av naturstein
- Gjerde
- Oppmerking
- Fotskraperist
- Sluk, sandfang
- OV takvannsledning
- Belegging, betongheller
- Falldependende underlag
- Treterrasse
- Sandkasse
- Asfalt
- Åpen vannrenne med skålførm
- Sittesopper
- Utemøbler, bord, benk
- Malte sirkler på asfalt
- Lekeutstur som;
 - huske, vippe, tårn,
 - trampoline, klatre/rutsje,
 - hytte, karusell, sandkasse

ENTREPRISE 2


ENTREPRISE 1

ENTREPRISE 3

ENTREPRISE 4

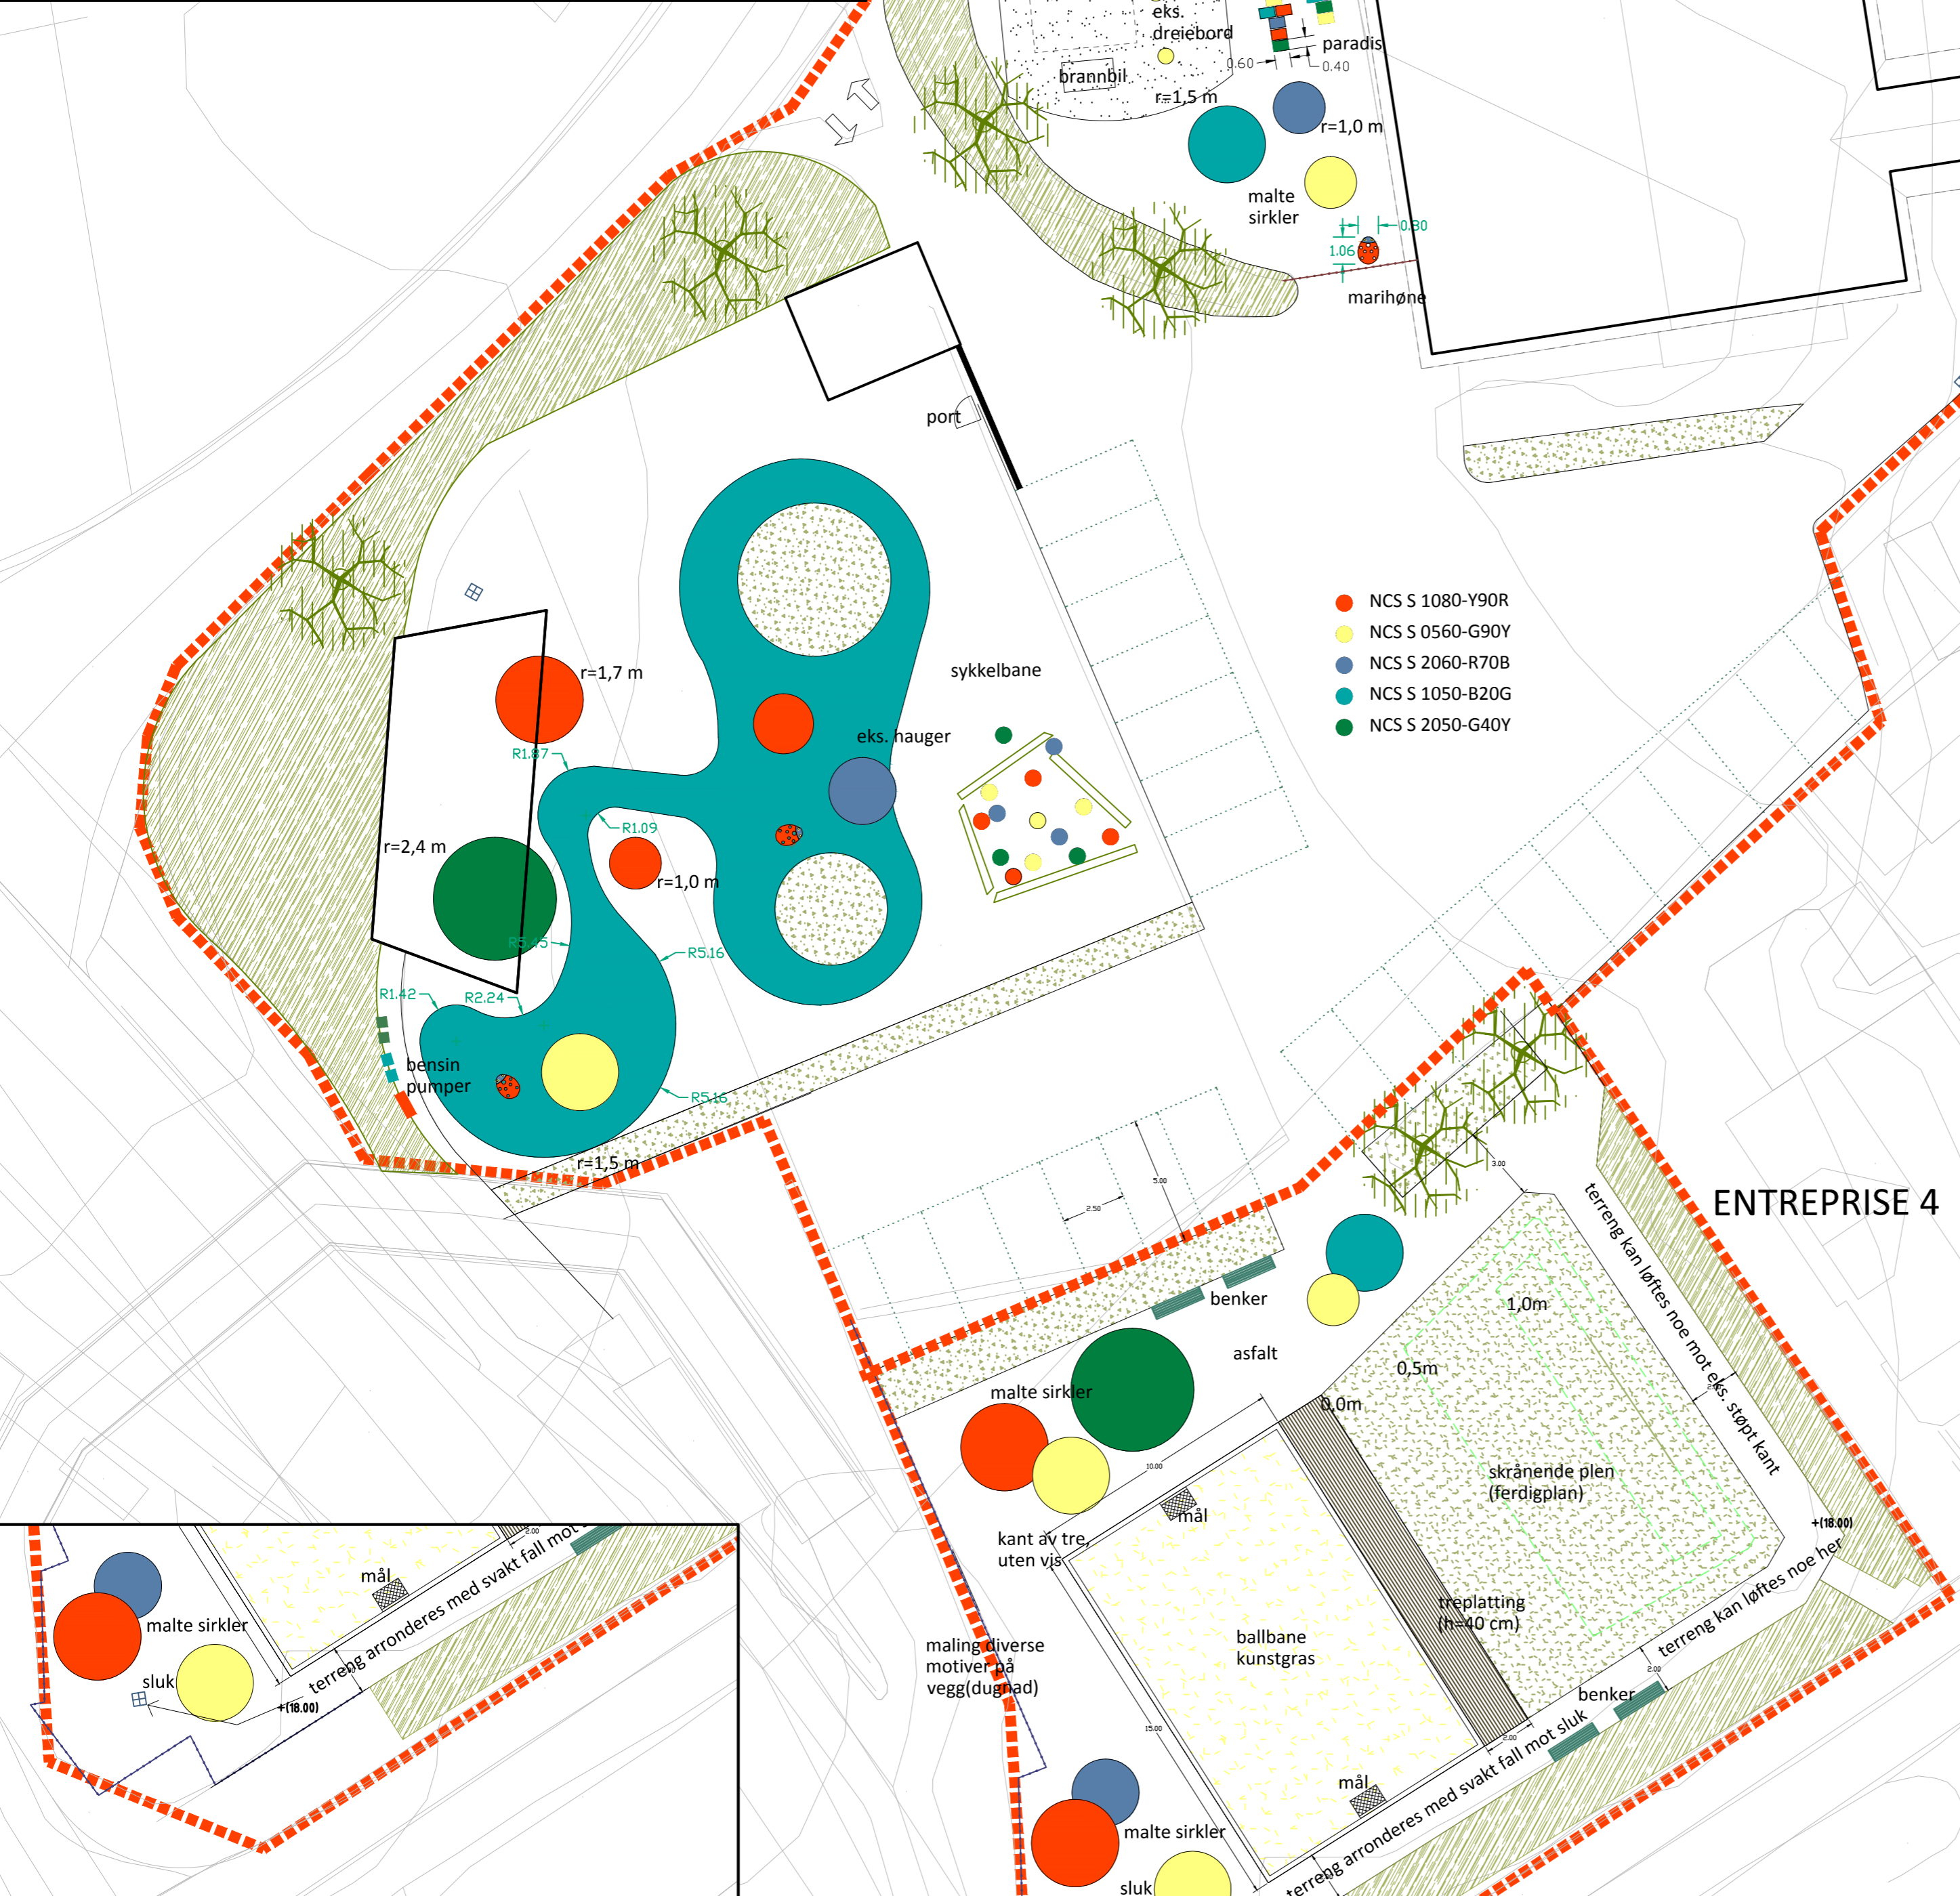

- NCS S 1080-Y90R
- NCS S 0560-G90Y
- NCS S 2060-R70B
- NCS S 1050-B20G
- NCS S 2050-G40Y

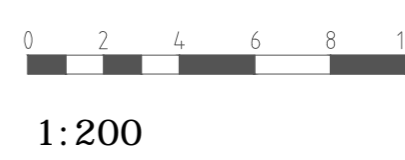

Revisjon	Rev. dato	Prosjekt	Kontrollert
Skisseprosjekt			
AROS			
Aros arkitekter AS Langgaten 10 - 4306 Sandnes - Tel 476 84 000			
Sandnes eiendomsselskap KF			
Hana barnehage			
Utomhusplan			
Kompleks	Bygg	Etasje	Fig. System. Type
		Løpnummer	Prosjektstatus
		LP-3203-	10
		Revisjon	Status
			-

NB! I "SKOGEN" SKAL
INNPASSING AV
LEKEUTSTYR GJØRES SÅ
OVERHODET MULIG SLIK
AT IKKE EKS STIER OG
VEGETASJON ØDELEGES